

町道路線の供用開始について

道路法(昭和27年法律第180号)第18条第2項の規定に基づき、下記のとおり町道の供用を開始する。

その関係図面は告示の日から1ヶ月間、設楽町役場建設課において一般の縦覧に供する。

令和7年10月9日



設楽町長 土 屋 浩

記

路線 番号	路 線 名	区 間	供 用 開 始 年 月 日
31	川向大名倉線	川向字田ノ入15-4地先から	令和7年10月9日
		大名倉字東地20-10地先まで	
33	上原荒尾線	田口字松洞12-4地先から	令和7年10月9日
		田口字松洞26-15地先まで	
57	知生町有林線	八橋字西知生100地先から	令和7年10月9日
		八橋字西知生46-2地先まで	

位置図

S=1:5,000

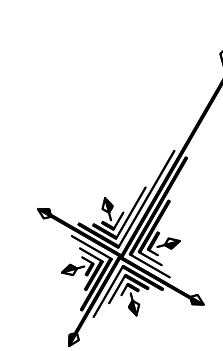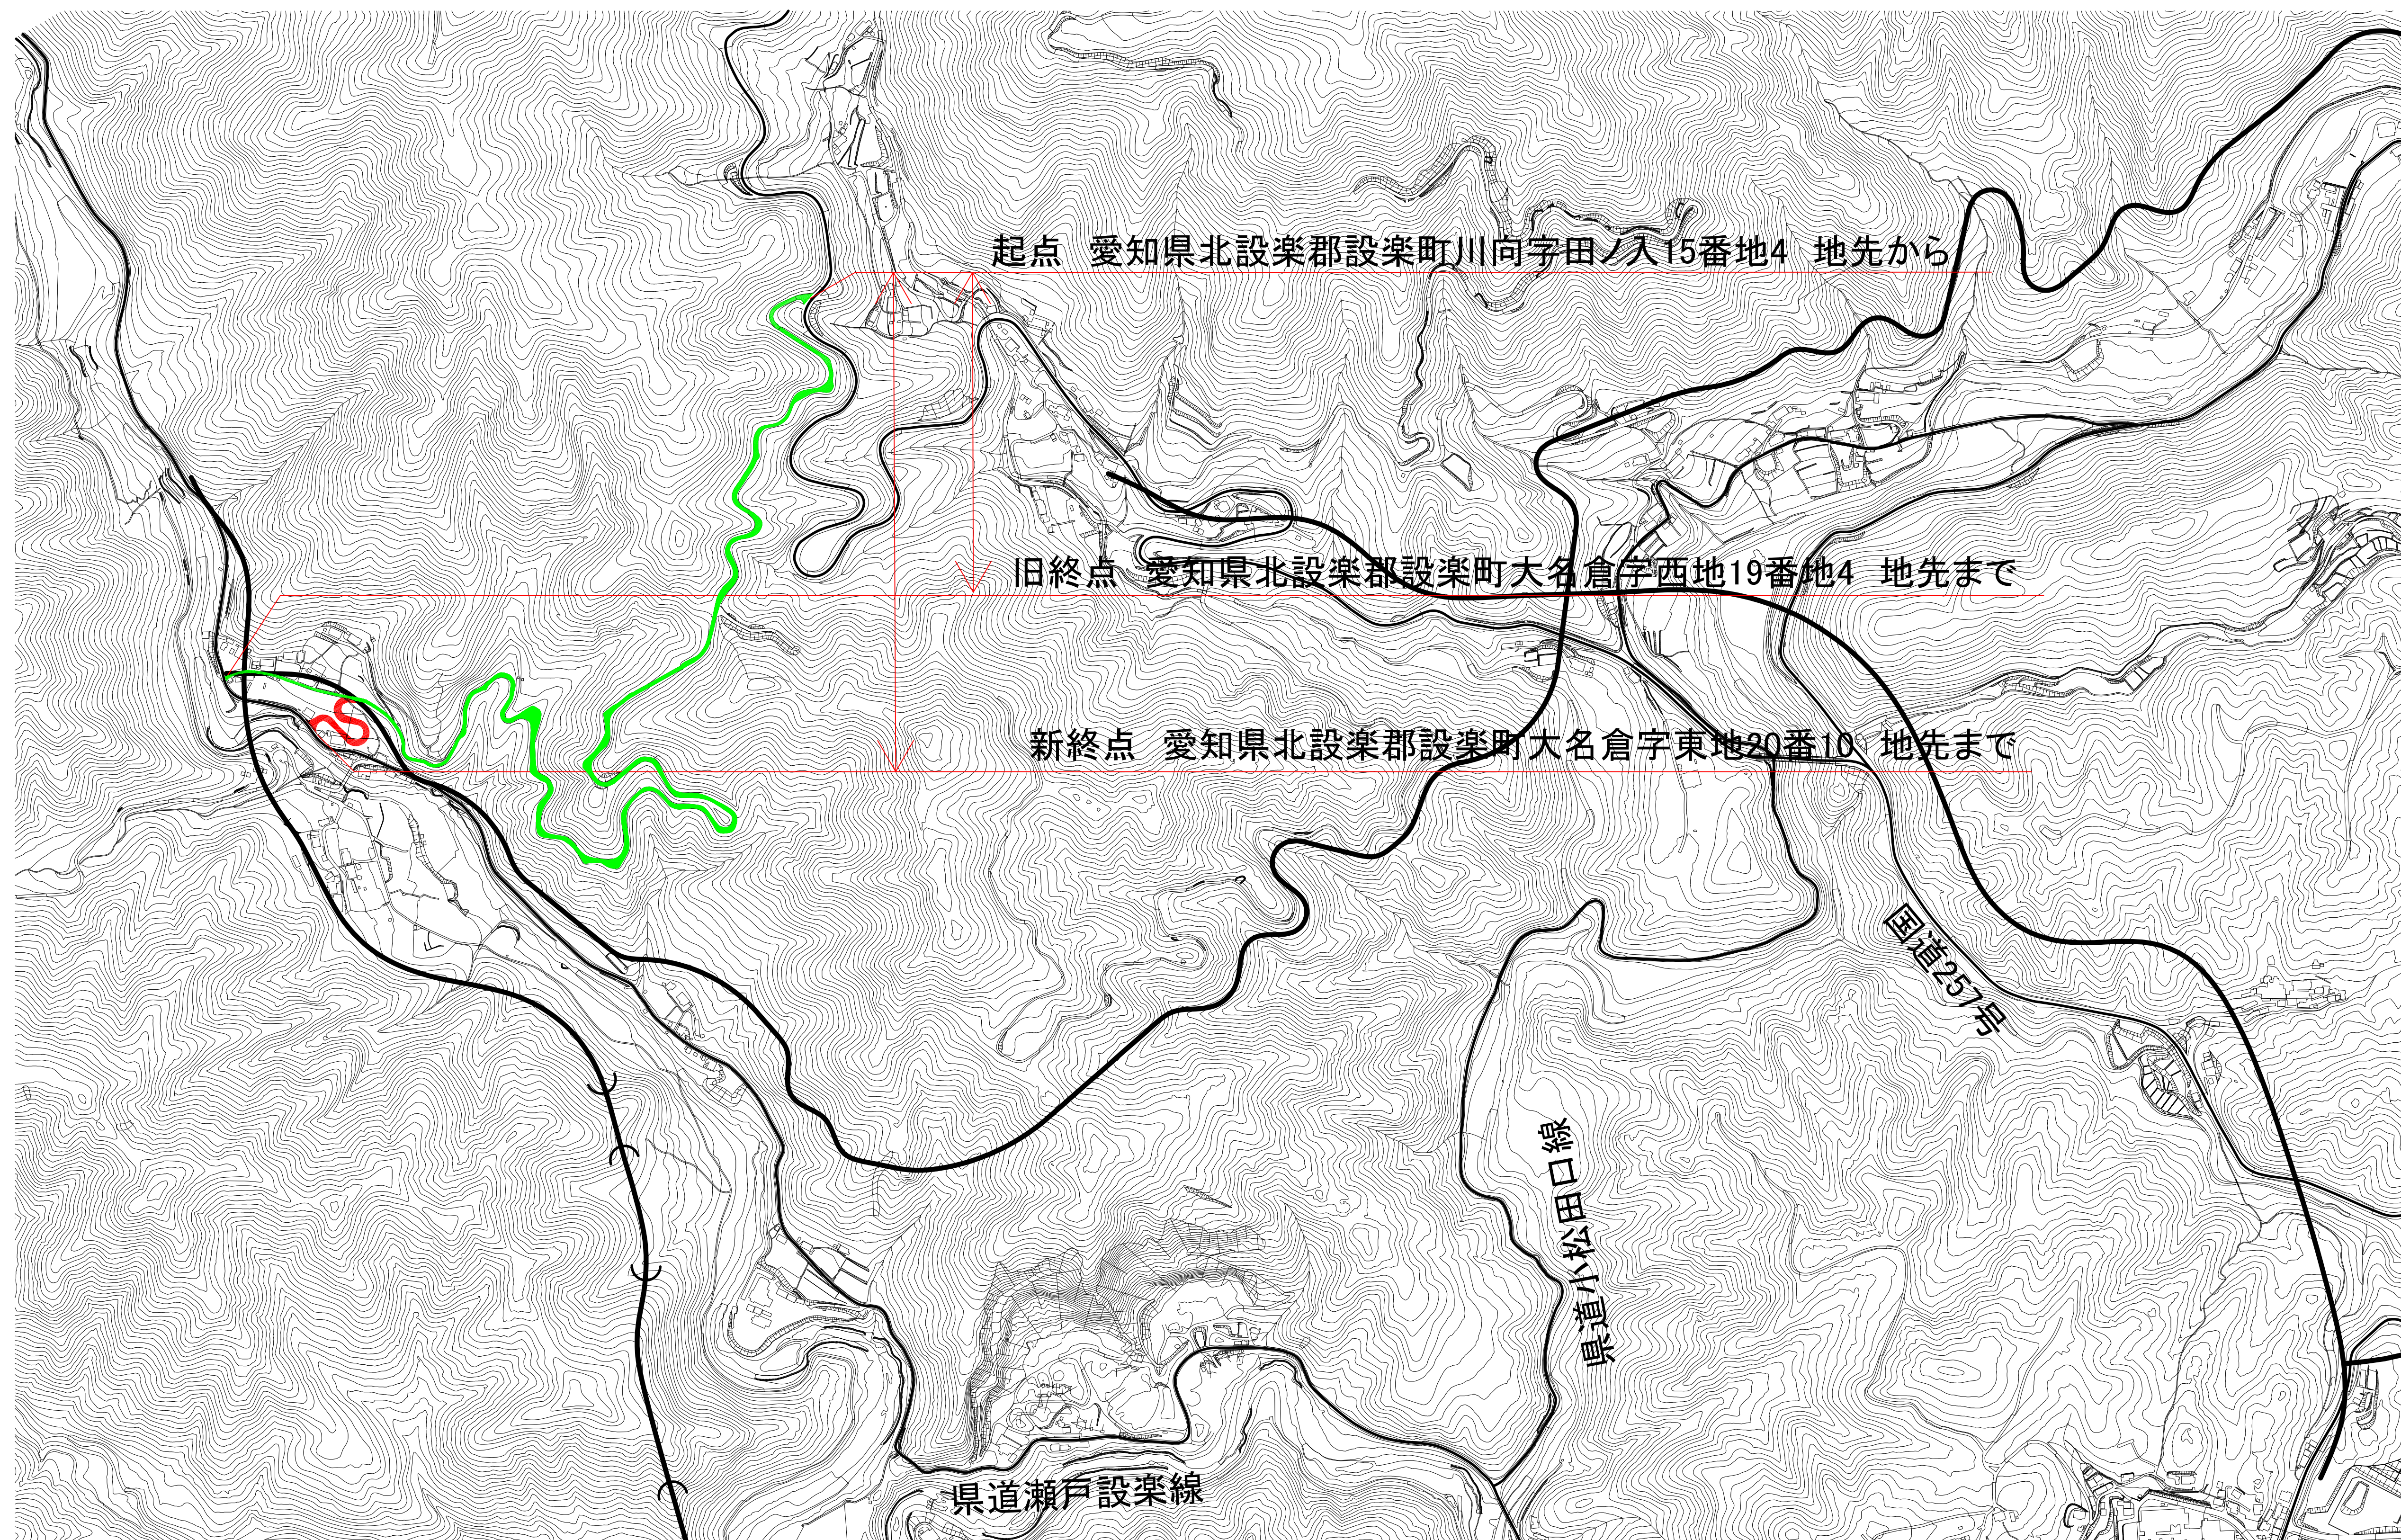


凡 例	
既 区 域	
新 区 域	

工事名			
図面名	位置図		
年月日			
尺 度	1:5,000	図面番号	/ / / /
会社名			
事務所名	設楽ダム工事事務所		

町道川向大名倉線切回し道路平面図

S=1:500

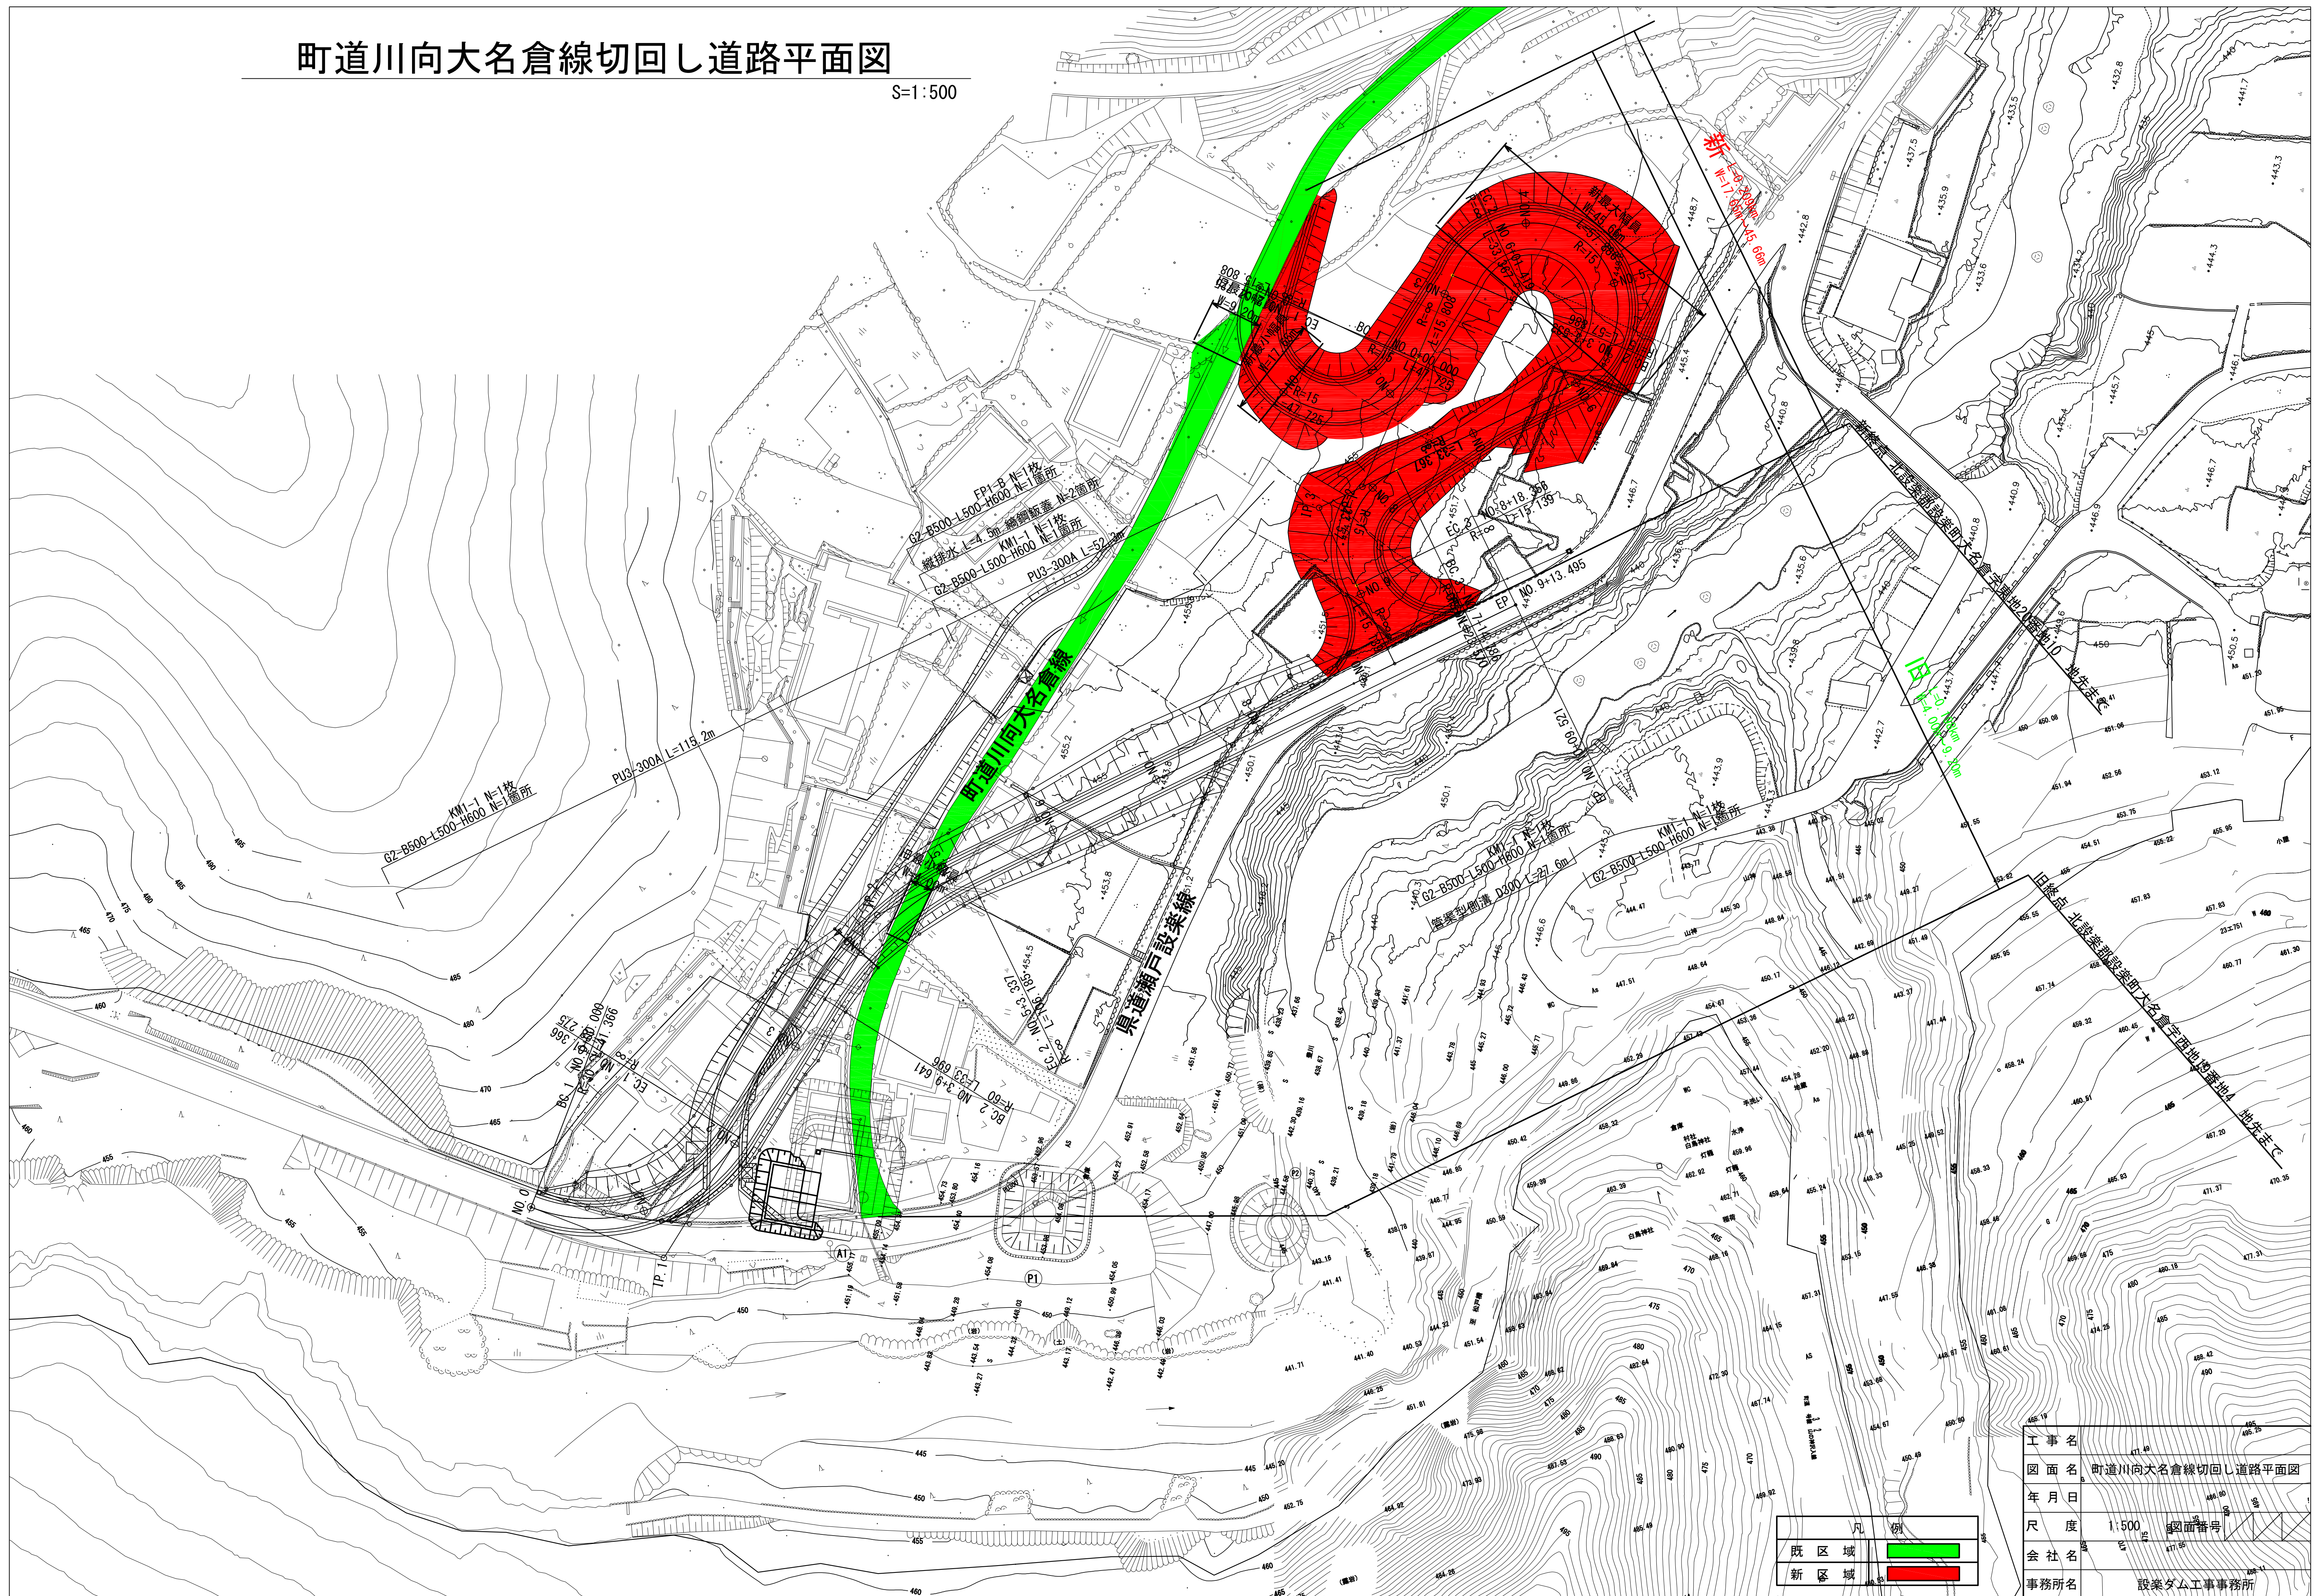


凡 例	
既 区 域	
新 区 域	

工 事 名	
図 面 名	町道川向大名倉線切回し道路平面図
年 月 日	
尺 度	1:500
会 社 名	
事務所名	設楽ダム工事事務所

位置図

S=1:10,000

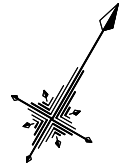

起点 愛知県北設楽郡設楽町川向字田ノ入15番地4 地先から

区域変更箇所②

終点 愛知県北設楽郡設楽町大名倉字東地20番10 地先まで

区域変更箇所①


国道257号

県道水松田口線

県道瀬戸設楽線

市設楽線


工事名	位置図			
図面名	位置図			
年月日				
尺度	1:10,000	図面番号	/	/
会社名				
事務所名	中部地方整備局 設楽ダム工事事務所			

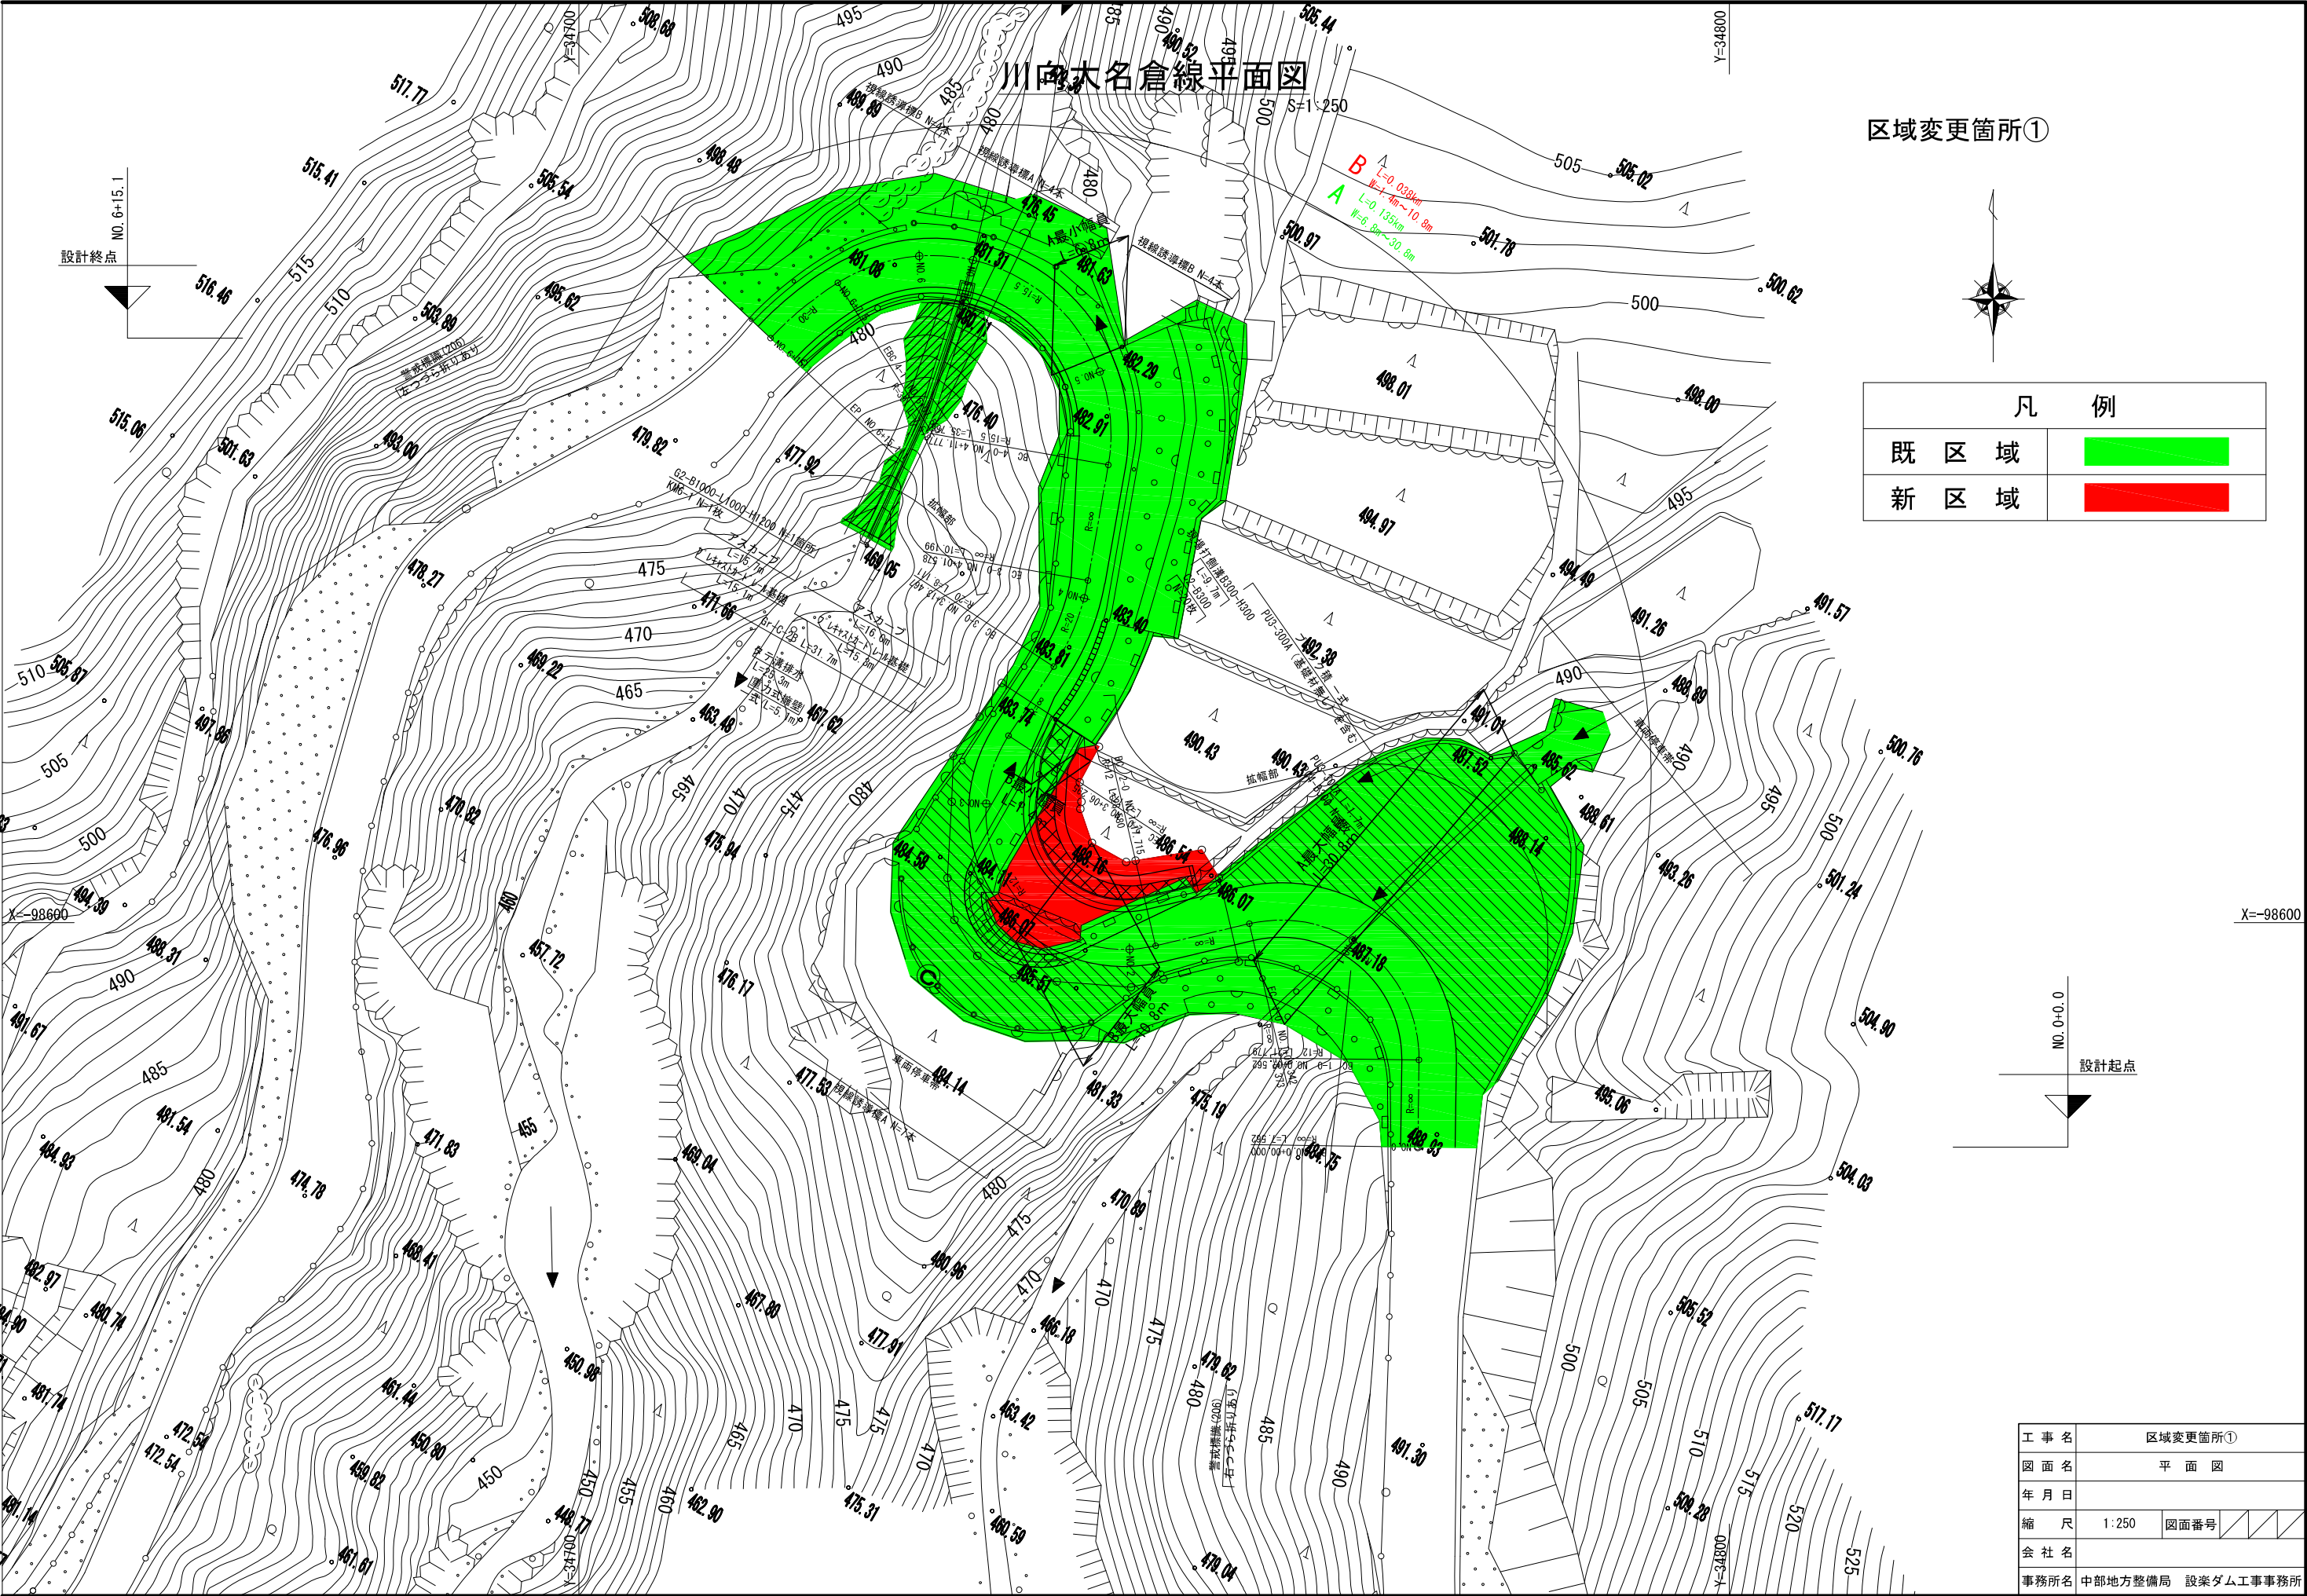

区域変更箇所①



凡 例	
既 区 域	
新 区 域	

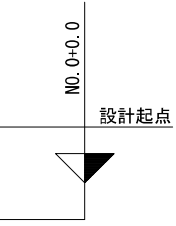



工 事 名	区域変更箇所①		
図 面 名	平 面 図		
年 月 日			
縮 尺	1:250	図面番号	/ / /
会 社 名			
事務所名	中部地方整備局 設楽ダム工事事務所		

川向大名倉線国道257取付部平面図

S=1:500

区域変更箇所②

凡 例	
既 区 域	
新 区 域	

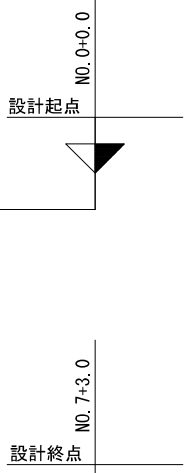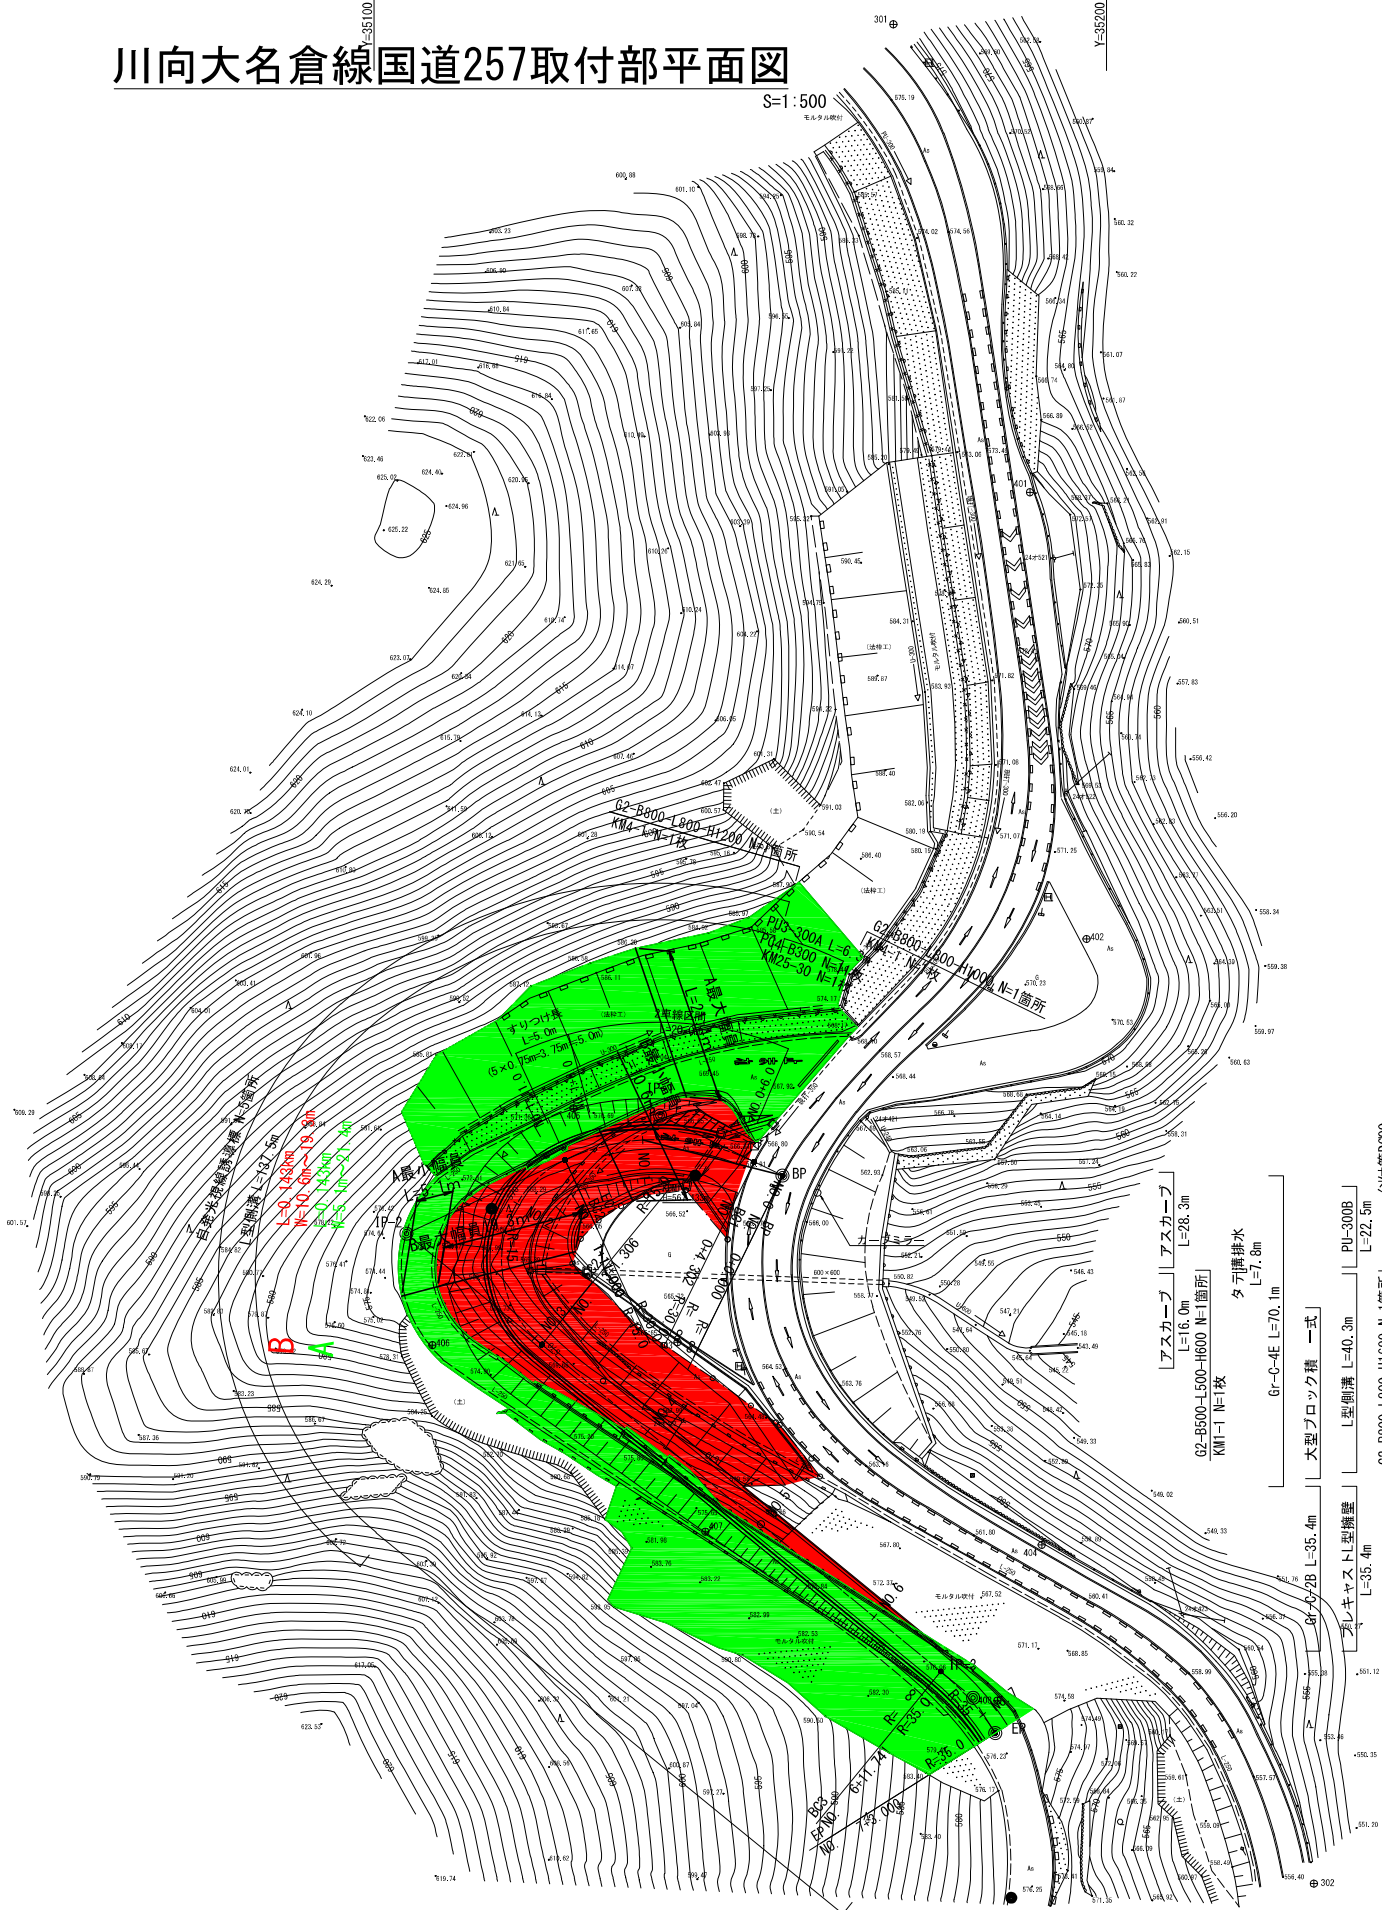

大型ブロック積一式
L型側溝 L=40.3m
PU-300B L=22.5m
G2-B800-L800-H1600 N=1箇所
FP1-C N=1枚
G2-B800-L800-H1200 N=1箇所
FP1-C N=1枚
無成橋脚 N=1基
(上り急勾配あり(2120/4))
カーブミラー N=1基
(コンクリートブロック式)

無成橋脚 N=1基
(下り急勾配あり(2120/4))

工 事 名	区域変更箇所②		
図 面 名	川向大名倉線国道257取付部平面図		
年 月 日			
縮 尺	1:500	図面番号	
会 社 名			
事務所名	中部地方整備局 設案ダム工事事務所		

町道 33 号 上原荒尾線 平面図


田口字松洞 12-4 地先

田口クリーンセンター

国道 257 号

田口字松洞 26-15 地先


上原荒尾 1 号橋

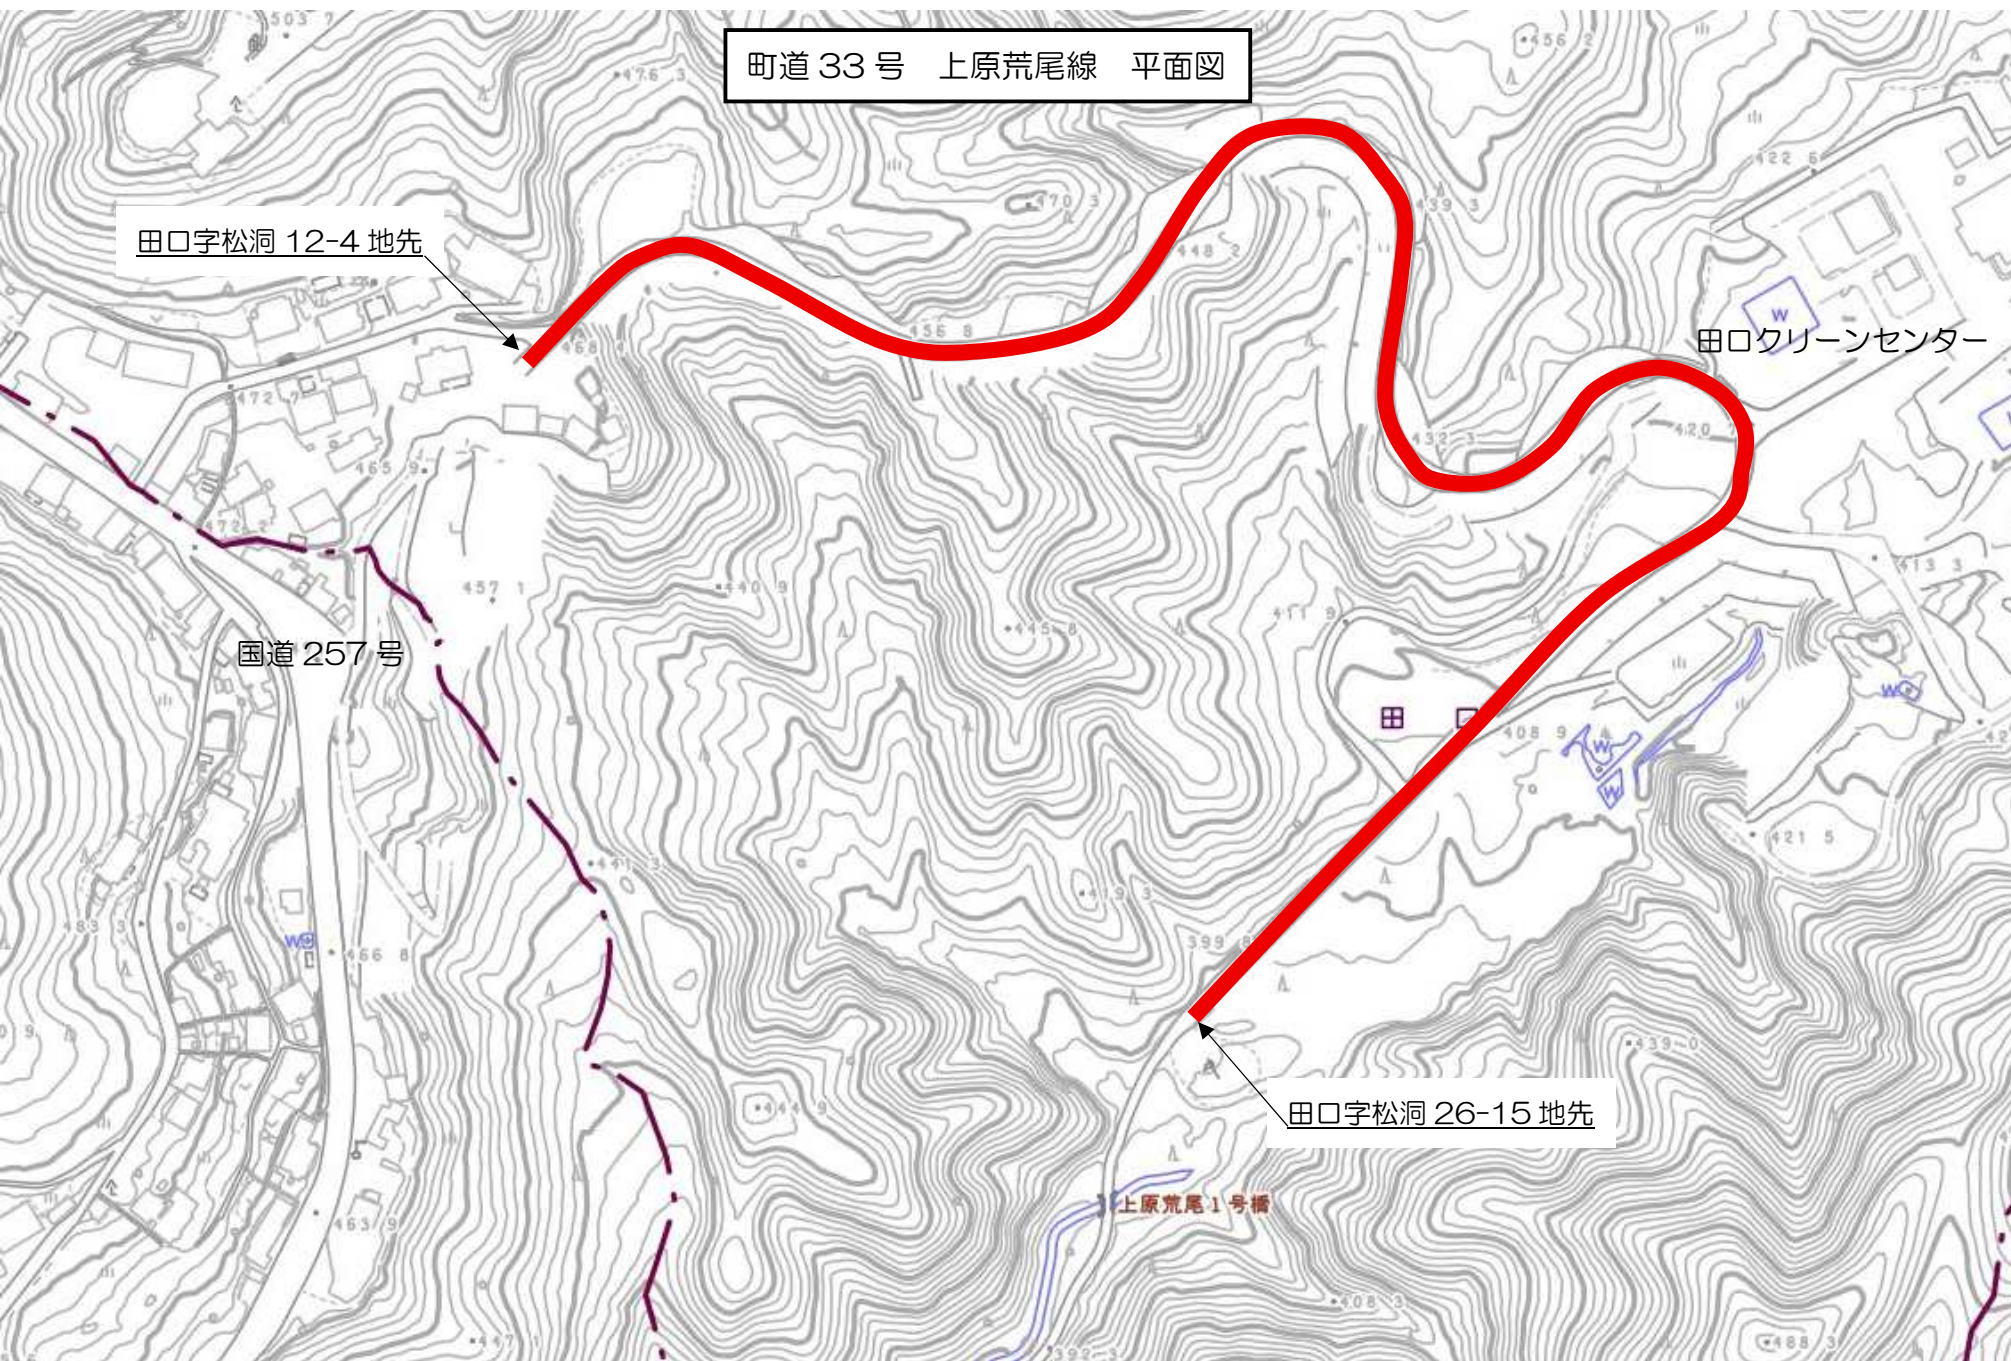

平面図 (1)

S=1:500

町道 知生町有林線

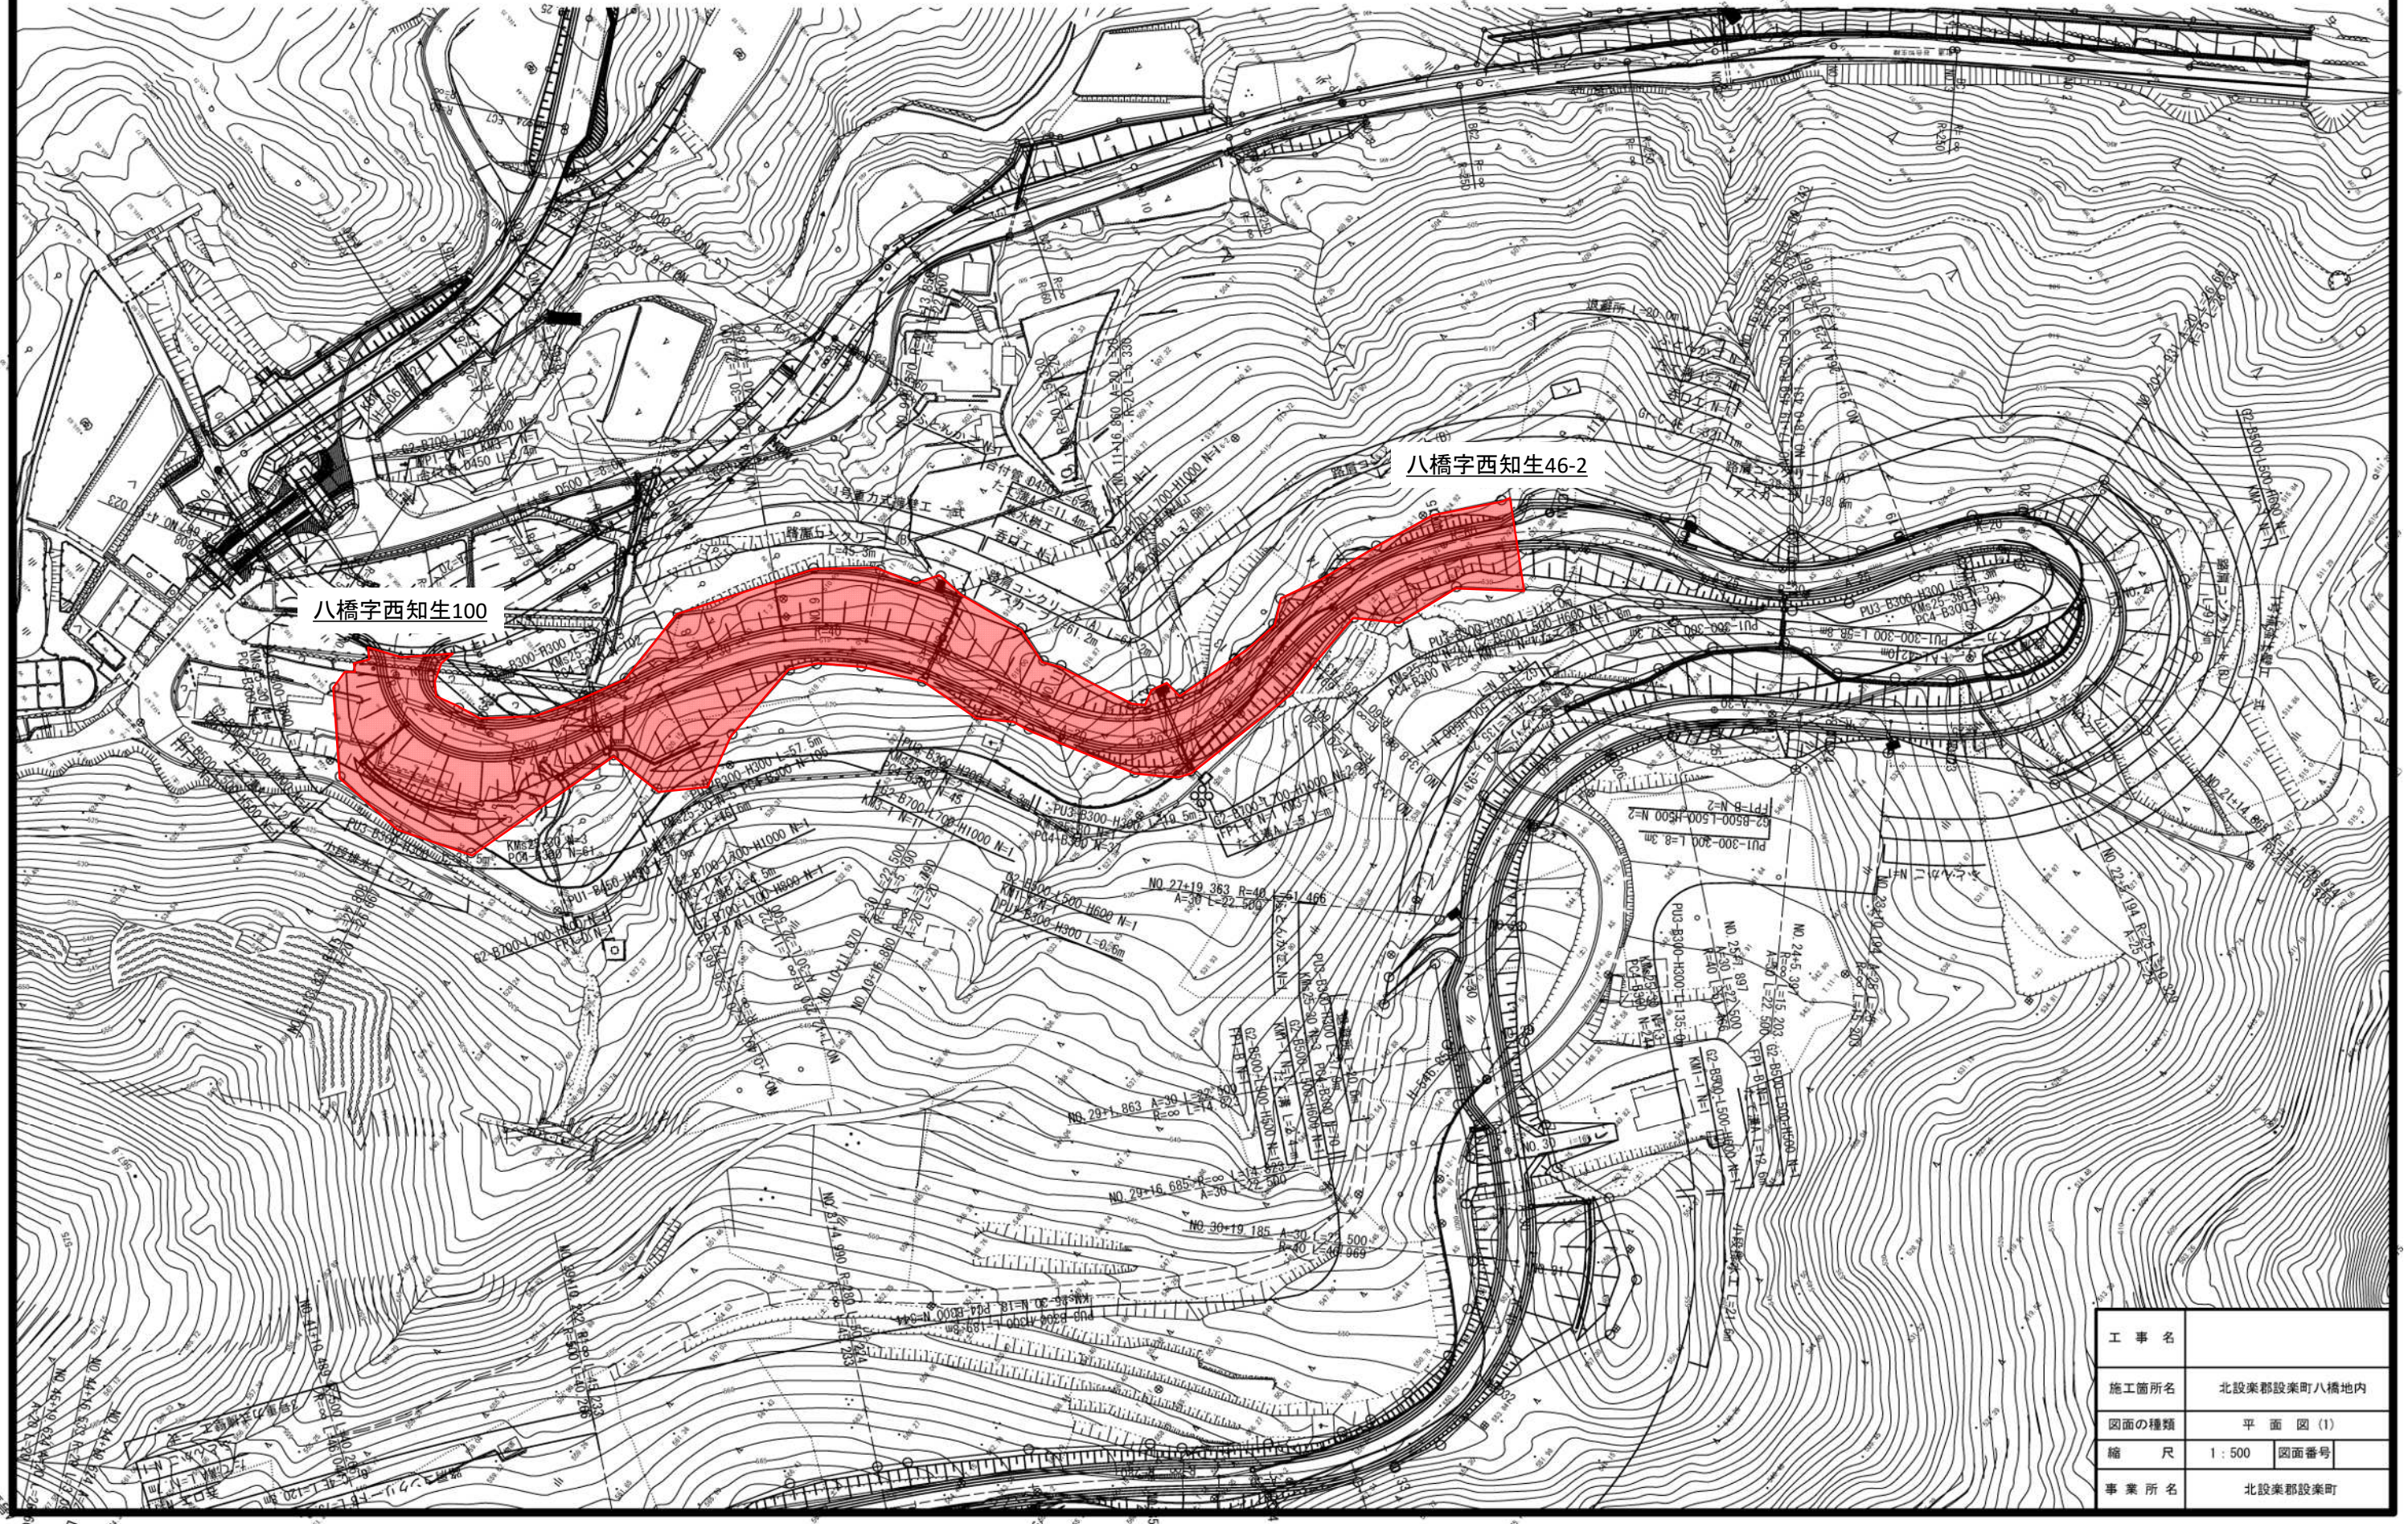

工事名	
施工箇所名	北設楽郡設楽町八橋地内
図面の種類	平面図 (1)
縮尺	1:500 図面番号
事業所名	北設楽郡設楽町