


新町住宅 間取り略図

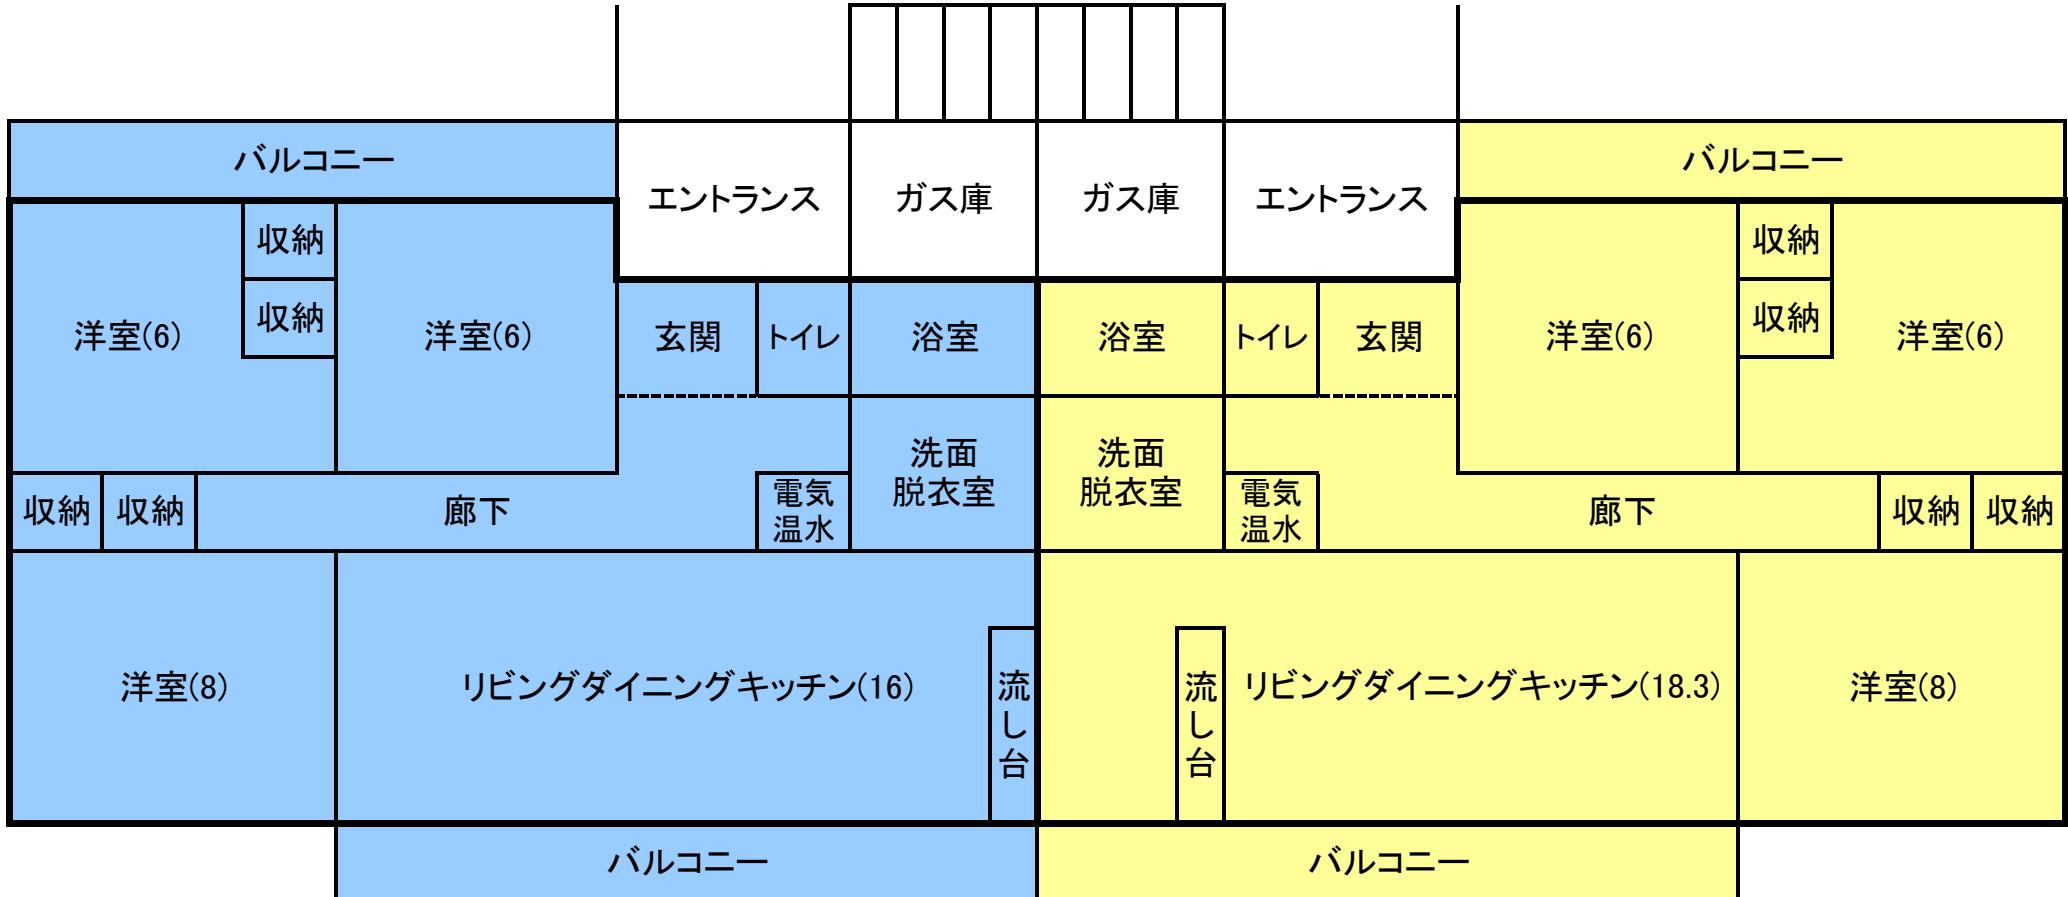

Aタイプ

Bタイプ