

設楽町告示第4号

町道路線の一部区域変更について

道路法(昭和27年法律第180号)第18条第1項の規定に基づき、下記のとおり町道の一部区域を変更する。

その関係図面は告示の日から1ヶ月間、設楽町役場建設課において一般の縦覧に供する。

令和8年1月23日


設楽町長 土屋 浩

一部区域変更路線

路線 番号	道路の 種類	路線名	新旧 別	道 路 の 区 域		
				区 間	敷地の幅 員 (m)	延長(m)
8	町道	田口松戸線	旧	松戸字イオケドチ15番10から 松戸字イオケドチ1番10まで	2.5~8.5	187.0
			新	松戸字イオケドチ15番10から 松戸字イオケドチ1番10まで	6.0~9.0	187.0

位置図


S=1:5,000

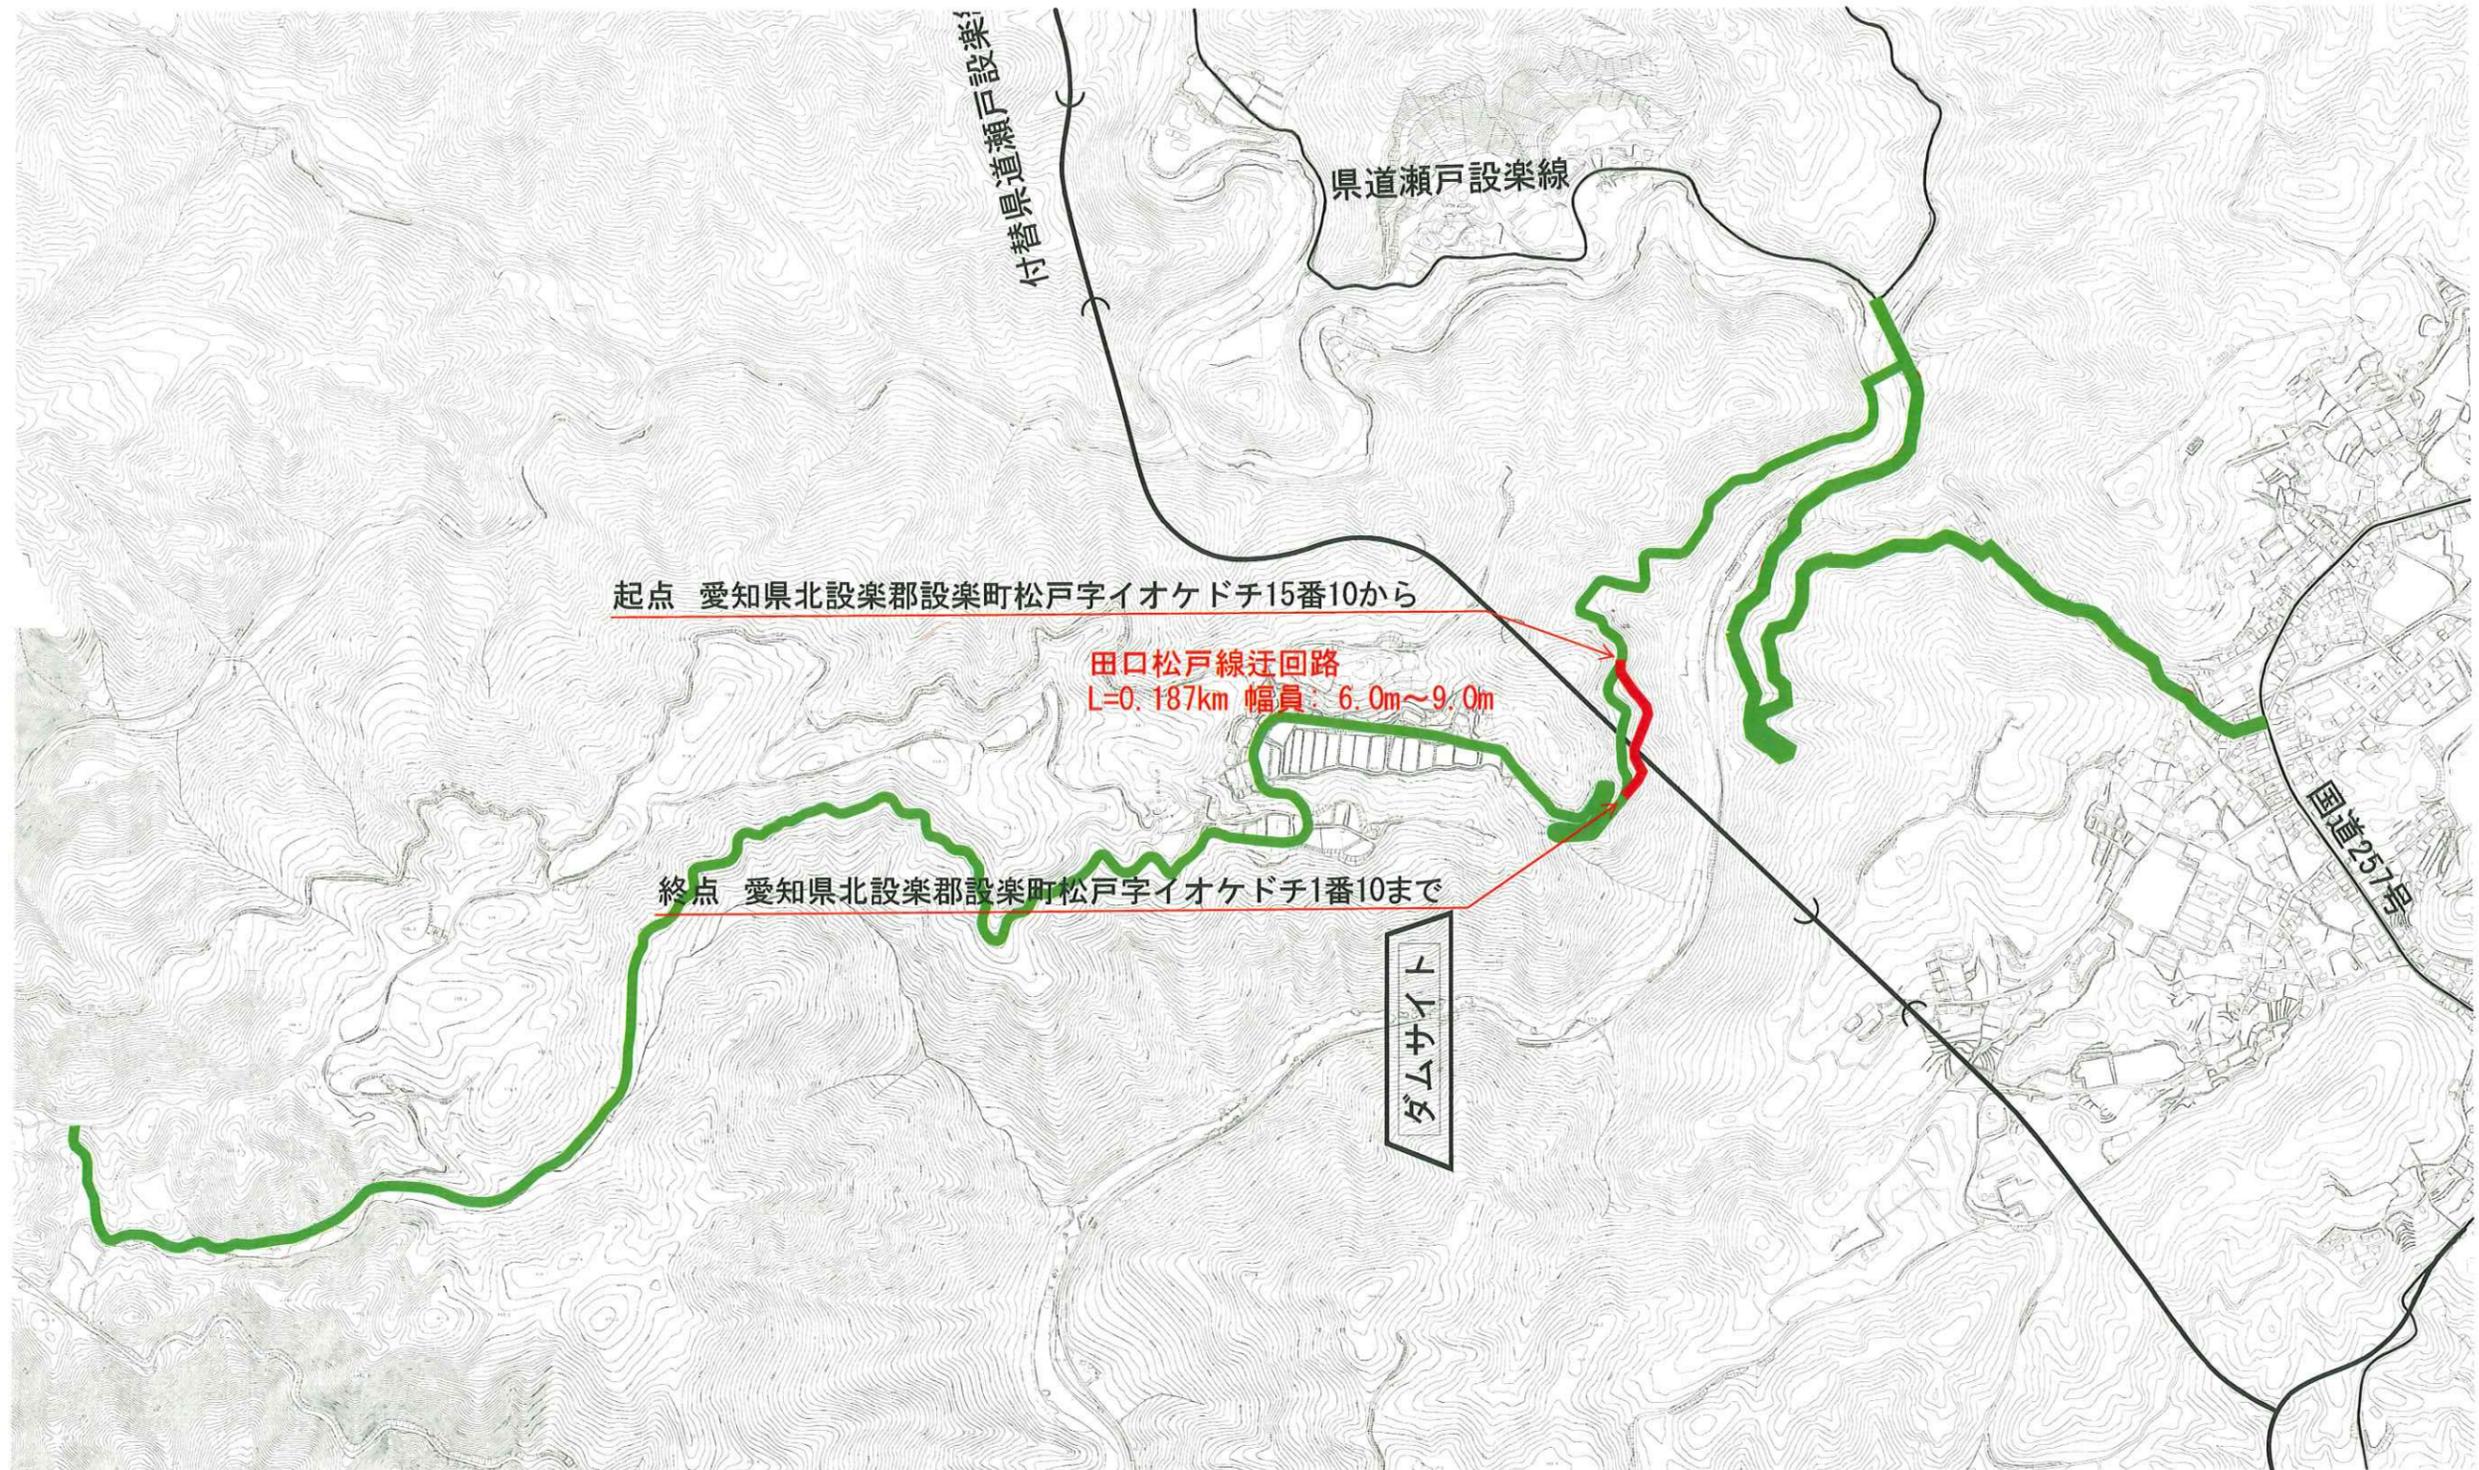

凡例	
既区域	
新区域	

工事名	
図面名	位置図
年月日	
尺度	1:5,000 図面番号
会社名	
事務所名	中部地方整備局 設楽ダム工事事務所


田口松戸線迂回路 平面図 S=1:250

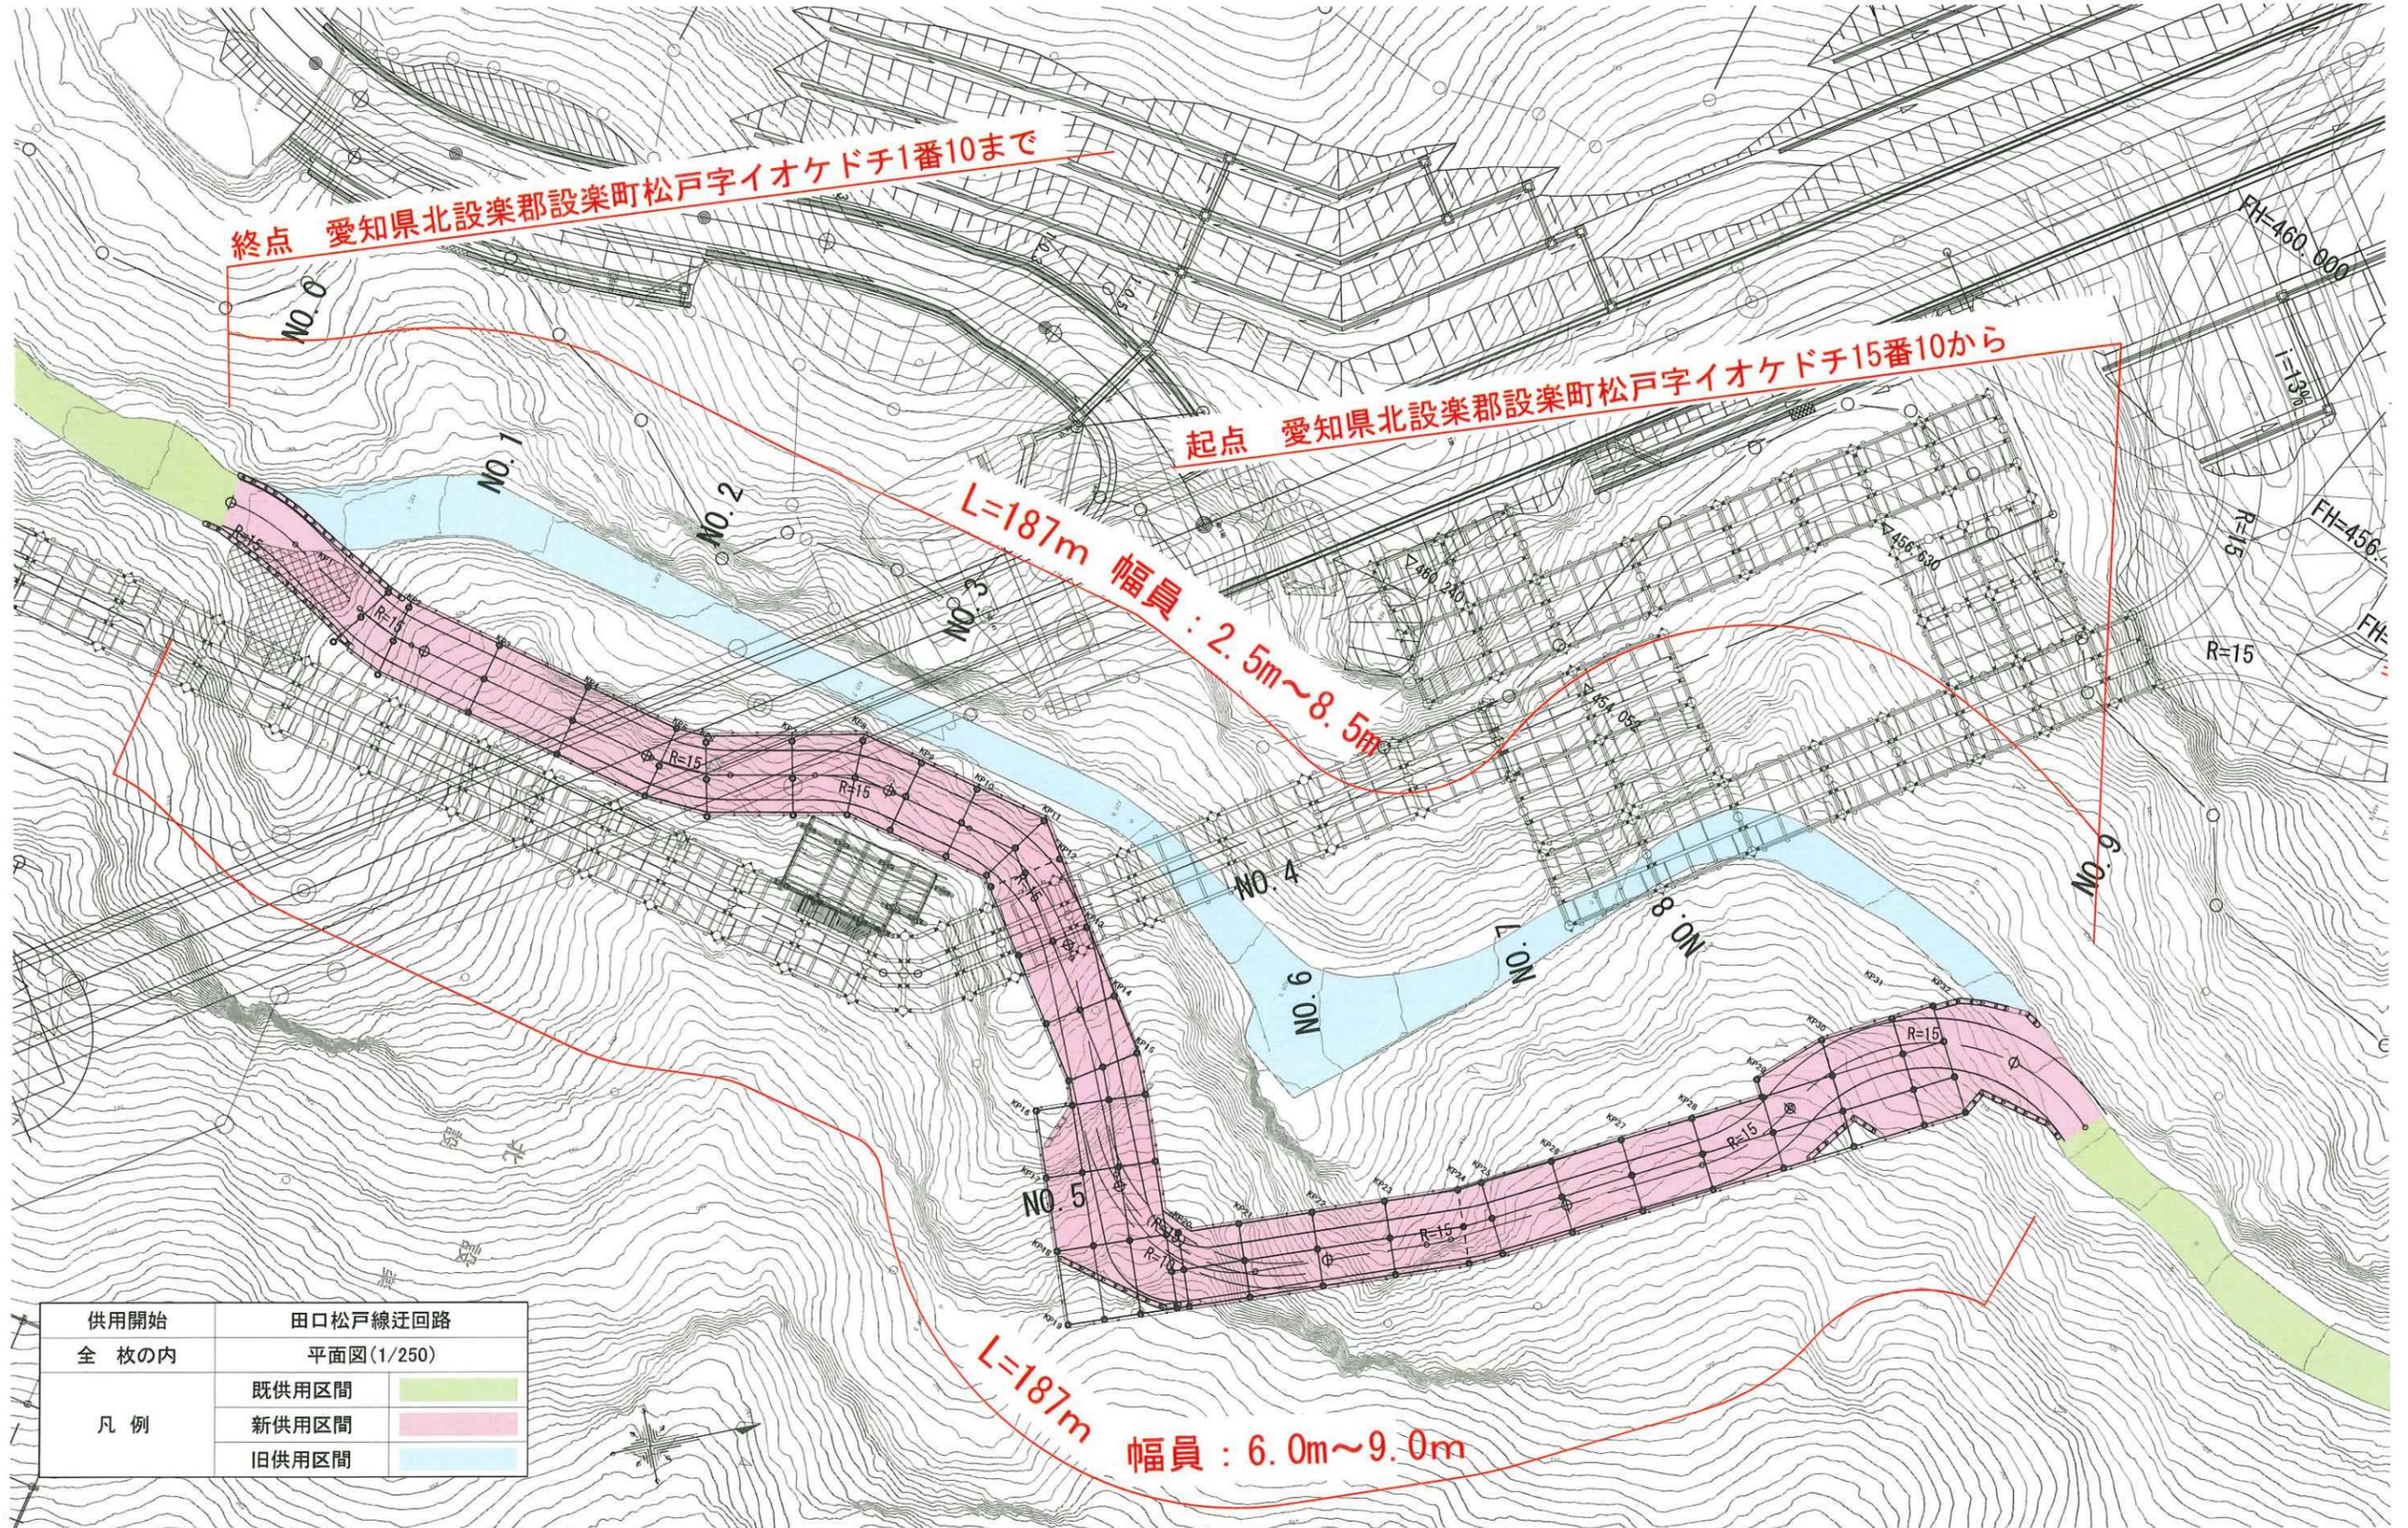

供用開始	田口松戸線迂回路	
全 枚の内	平面図(1/250)	
凡 例	既供用区間	
	新供用区間	
	旧供用区間	

迂回路標準断面図

S=1:200

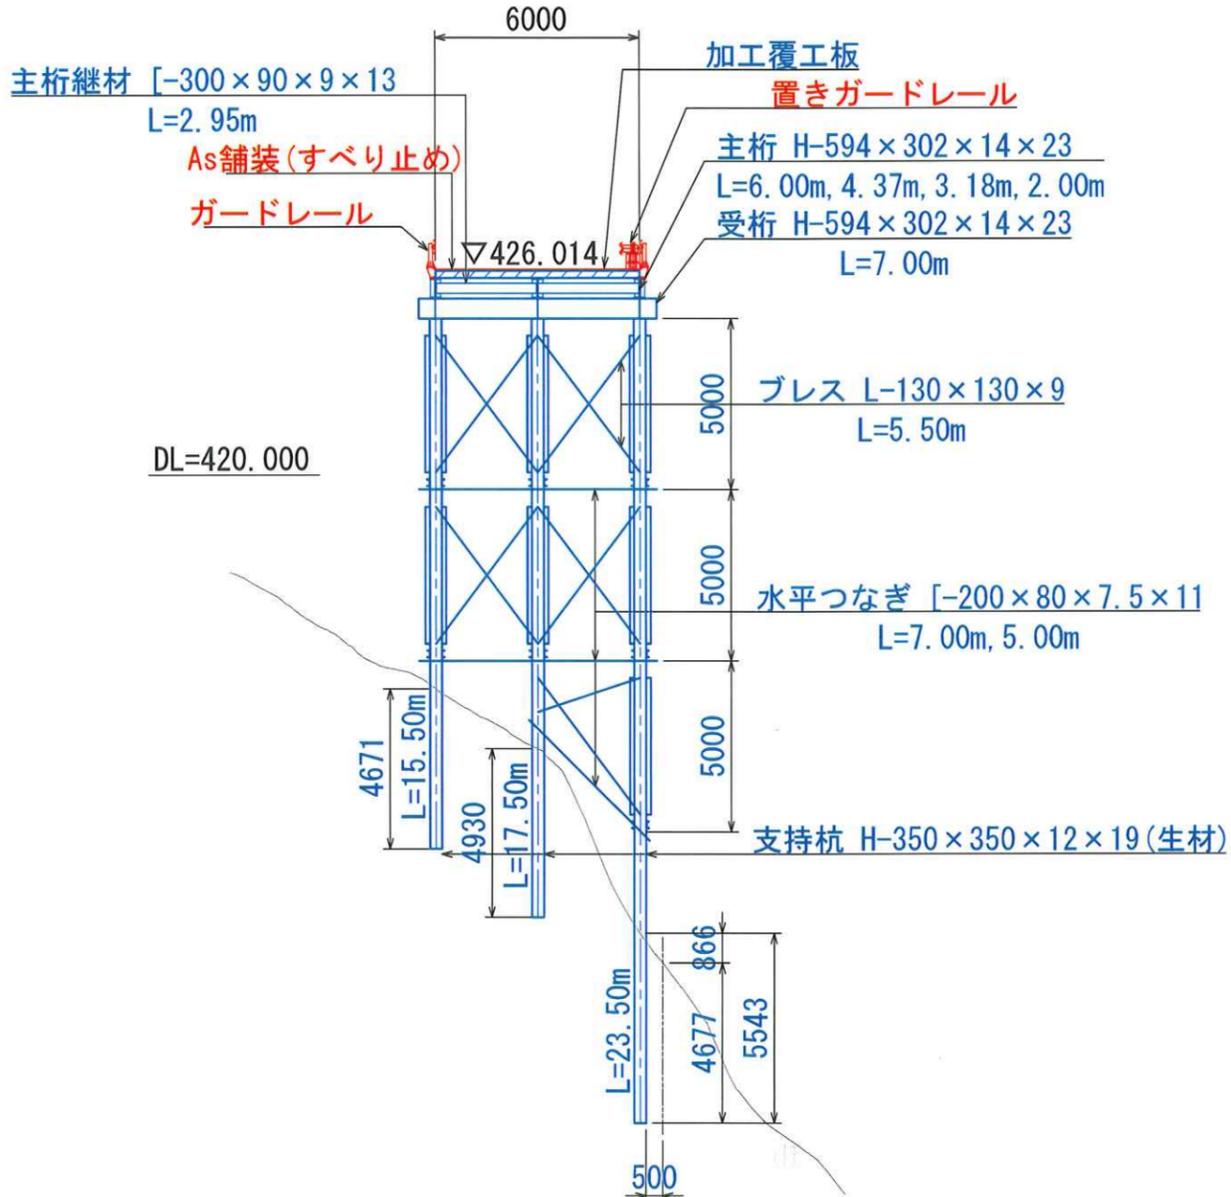

凡 例	
設 楽 町	— (Red line)
国土交通省	— (Blue line)