

設楽町告示第5号

町道路線の供用開始について

道路法(昭和27年法律第180号)第18条第2項の規定に基づき、下記のとおり町道の供用を開始する。

その関係図面は告示の日から1ヶ月間、設楽町役場建設課において一般の縦覧に供する。

令和8年1月23日


設楽町長 土屋 浩

記

路線 番号	路線名	区 間	供用開始年月日
8	田口松戸線	松戸字イオケドチ15番10から	令和8年2月2日
		松戸字イオケドチ1番10まで	

位置図


S=1:5,000

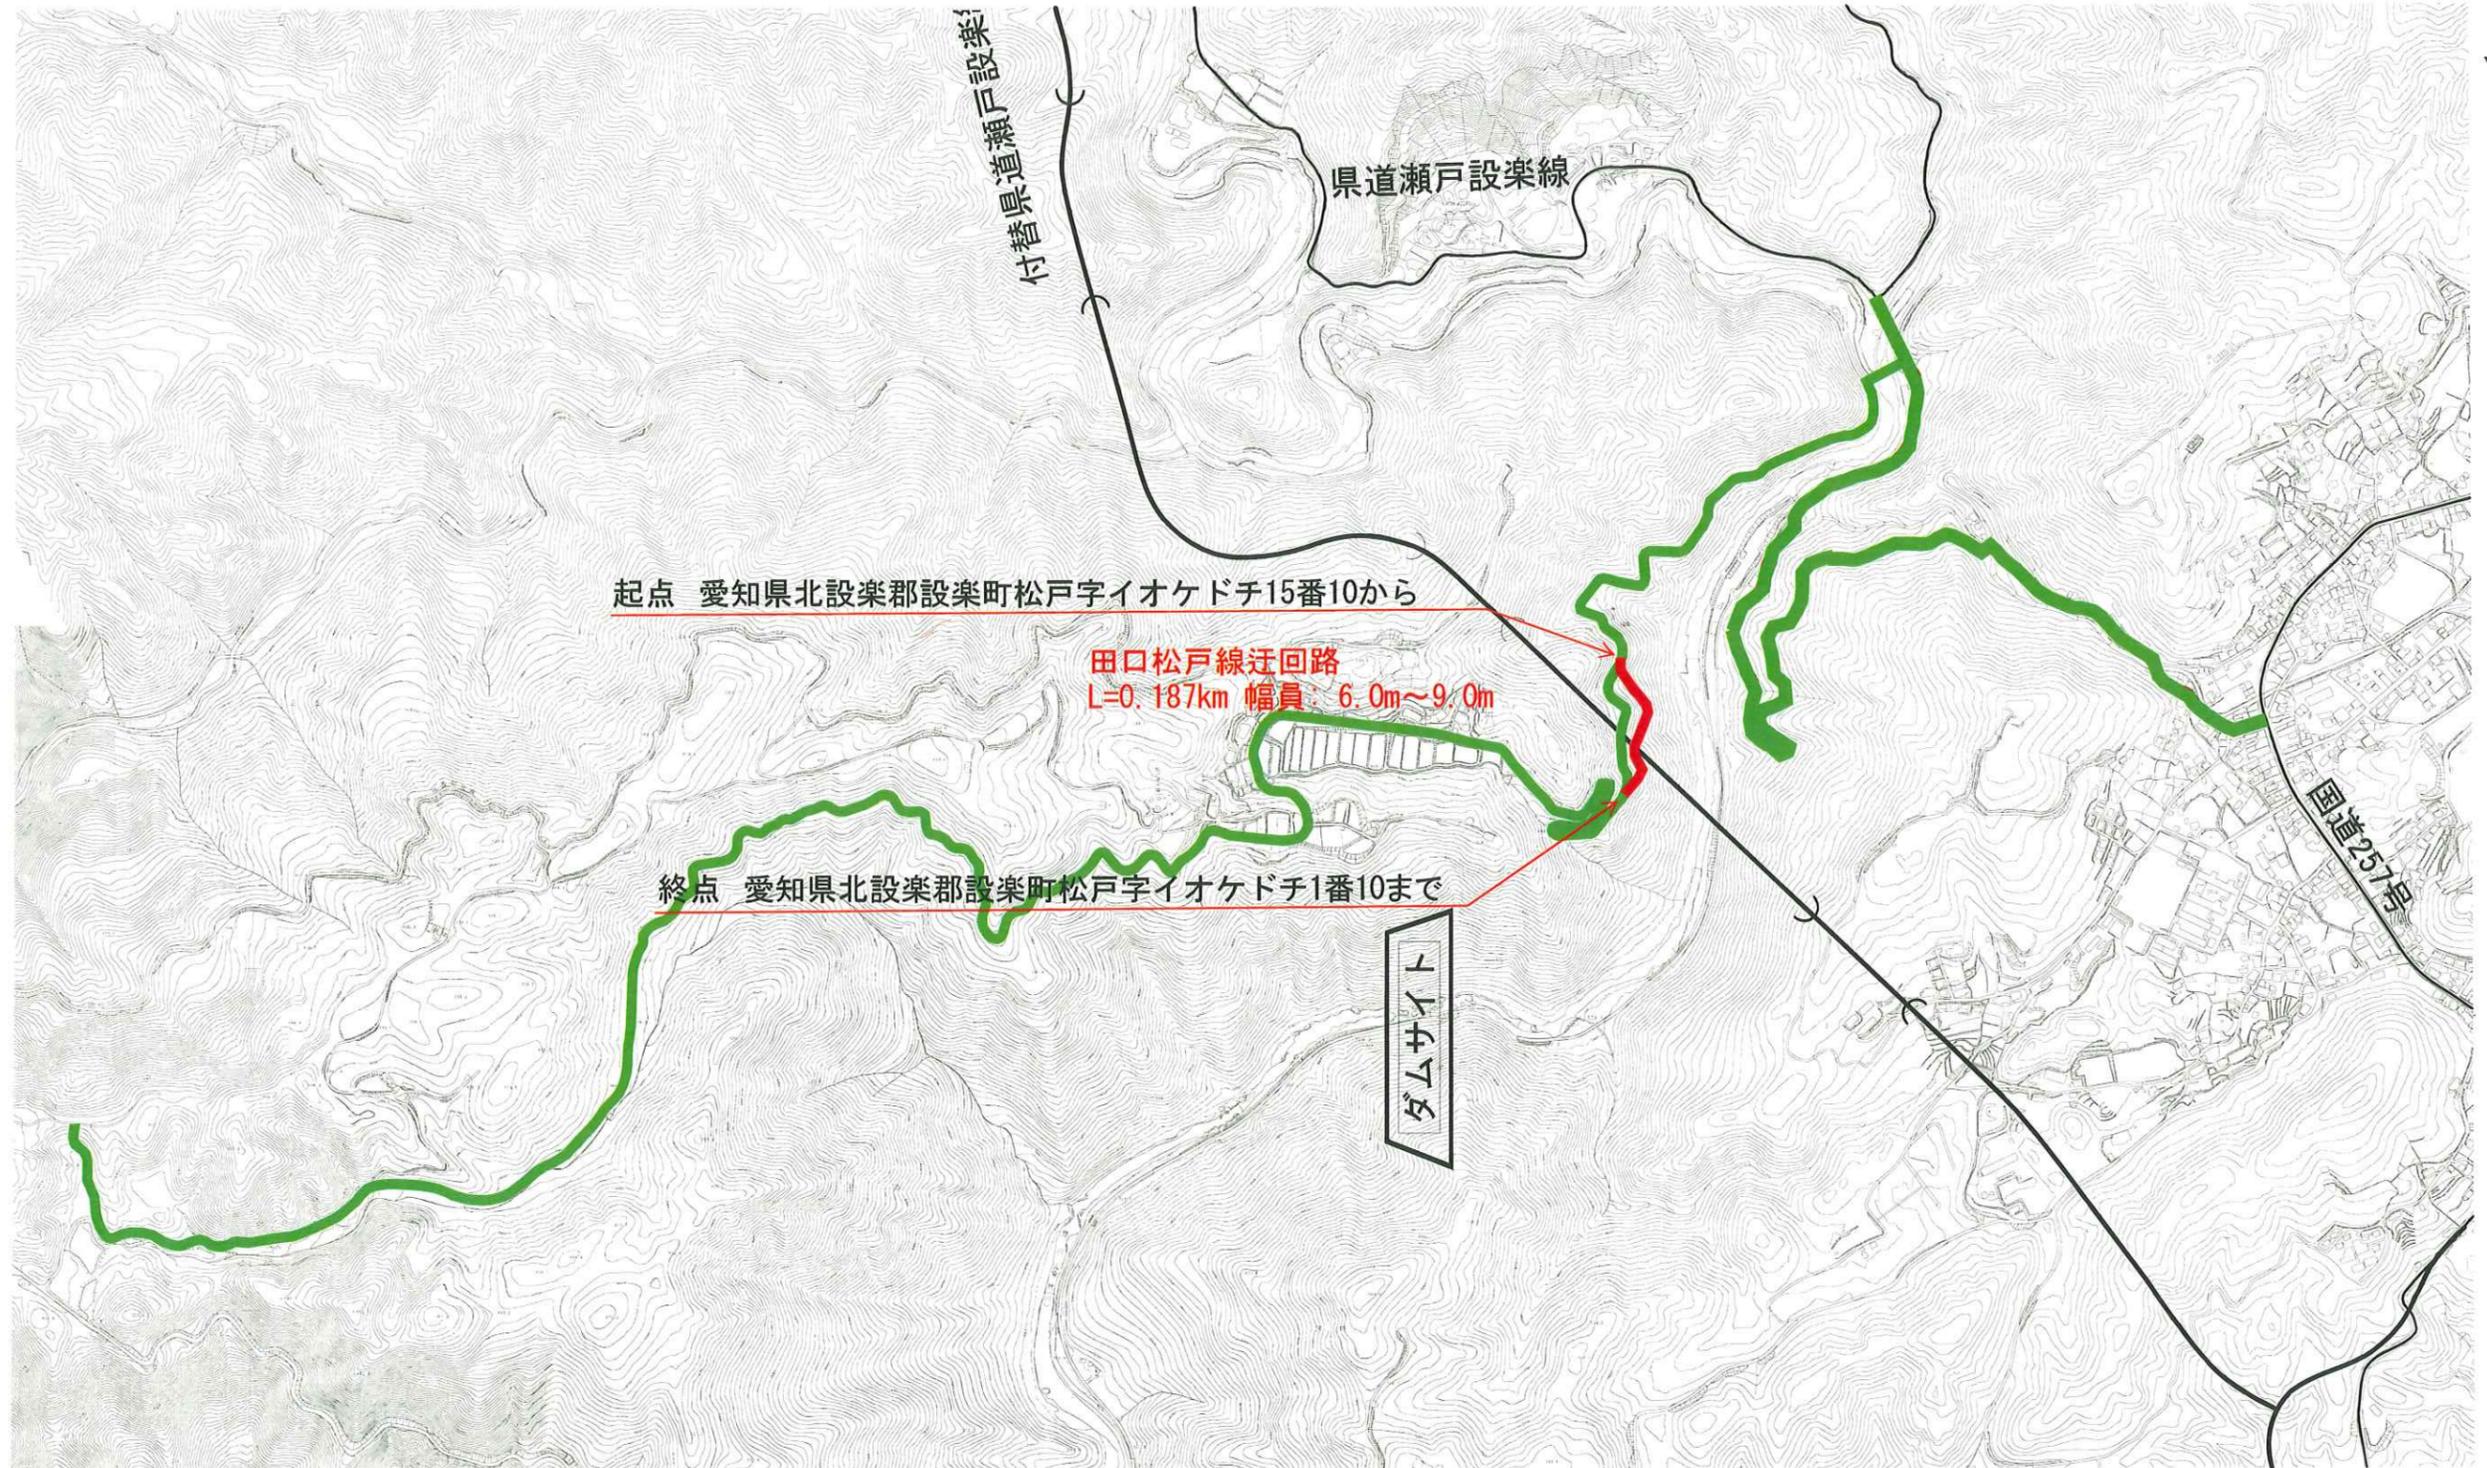

凡例	
既区域	
新区域	

工事名	
図面名	位置図
年月日	
尺度	1:5,000
図面番号	
会社名	
事務所名	中部地方整備局 設楽ダム工事事務所

田口松戸線迂回路 平面図 S=1:250

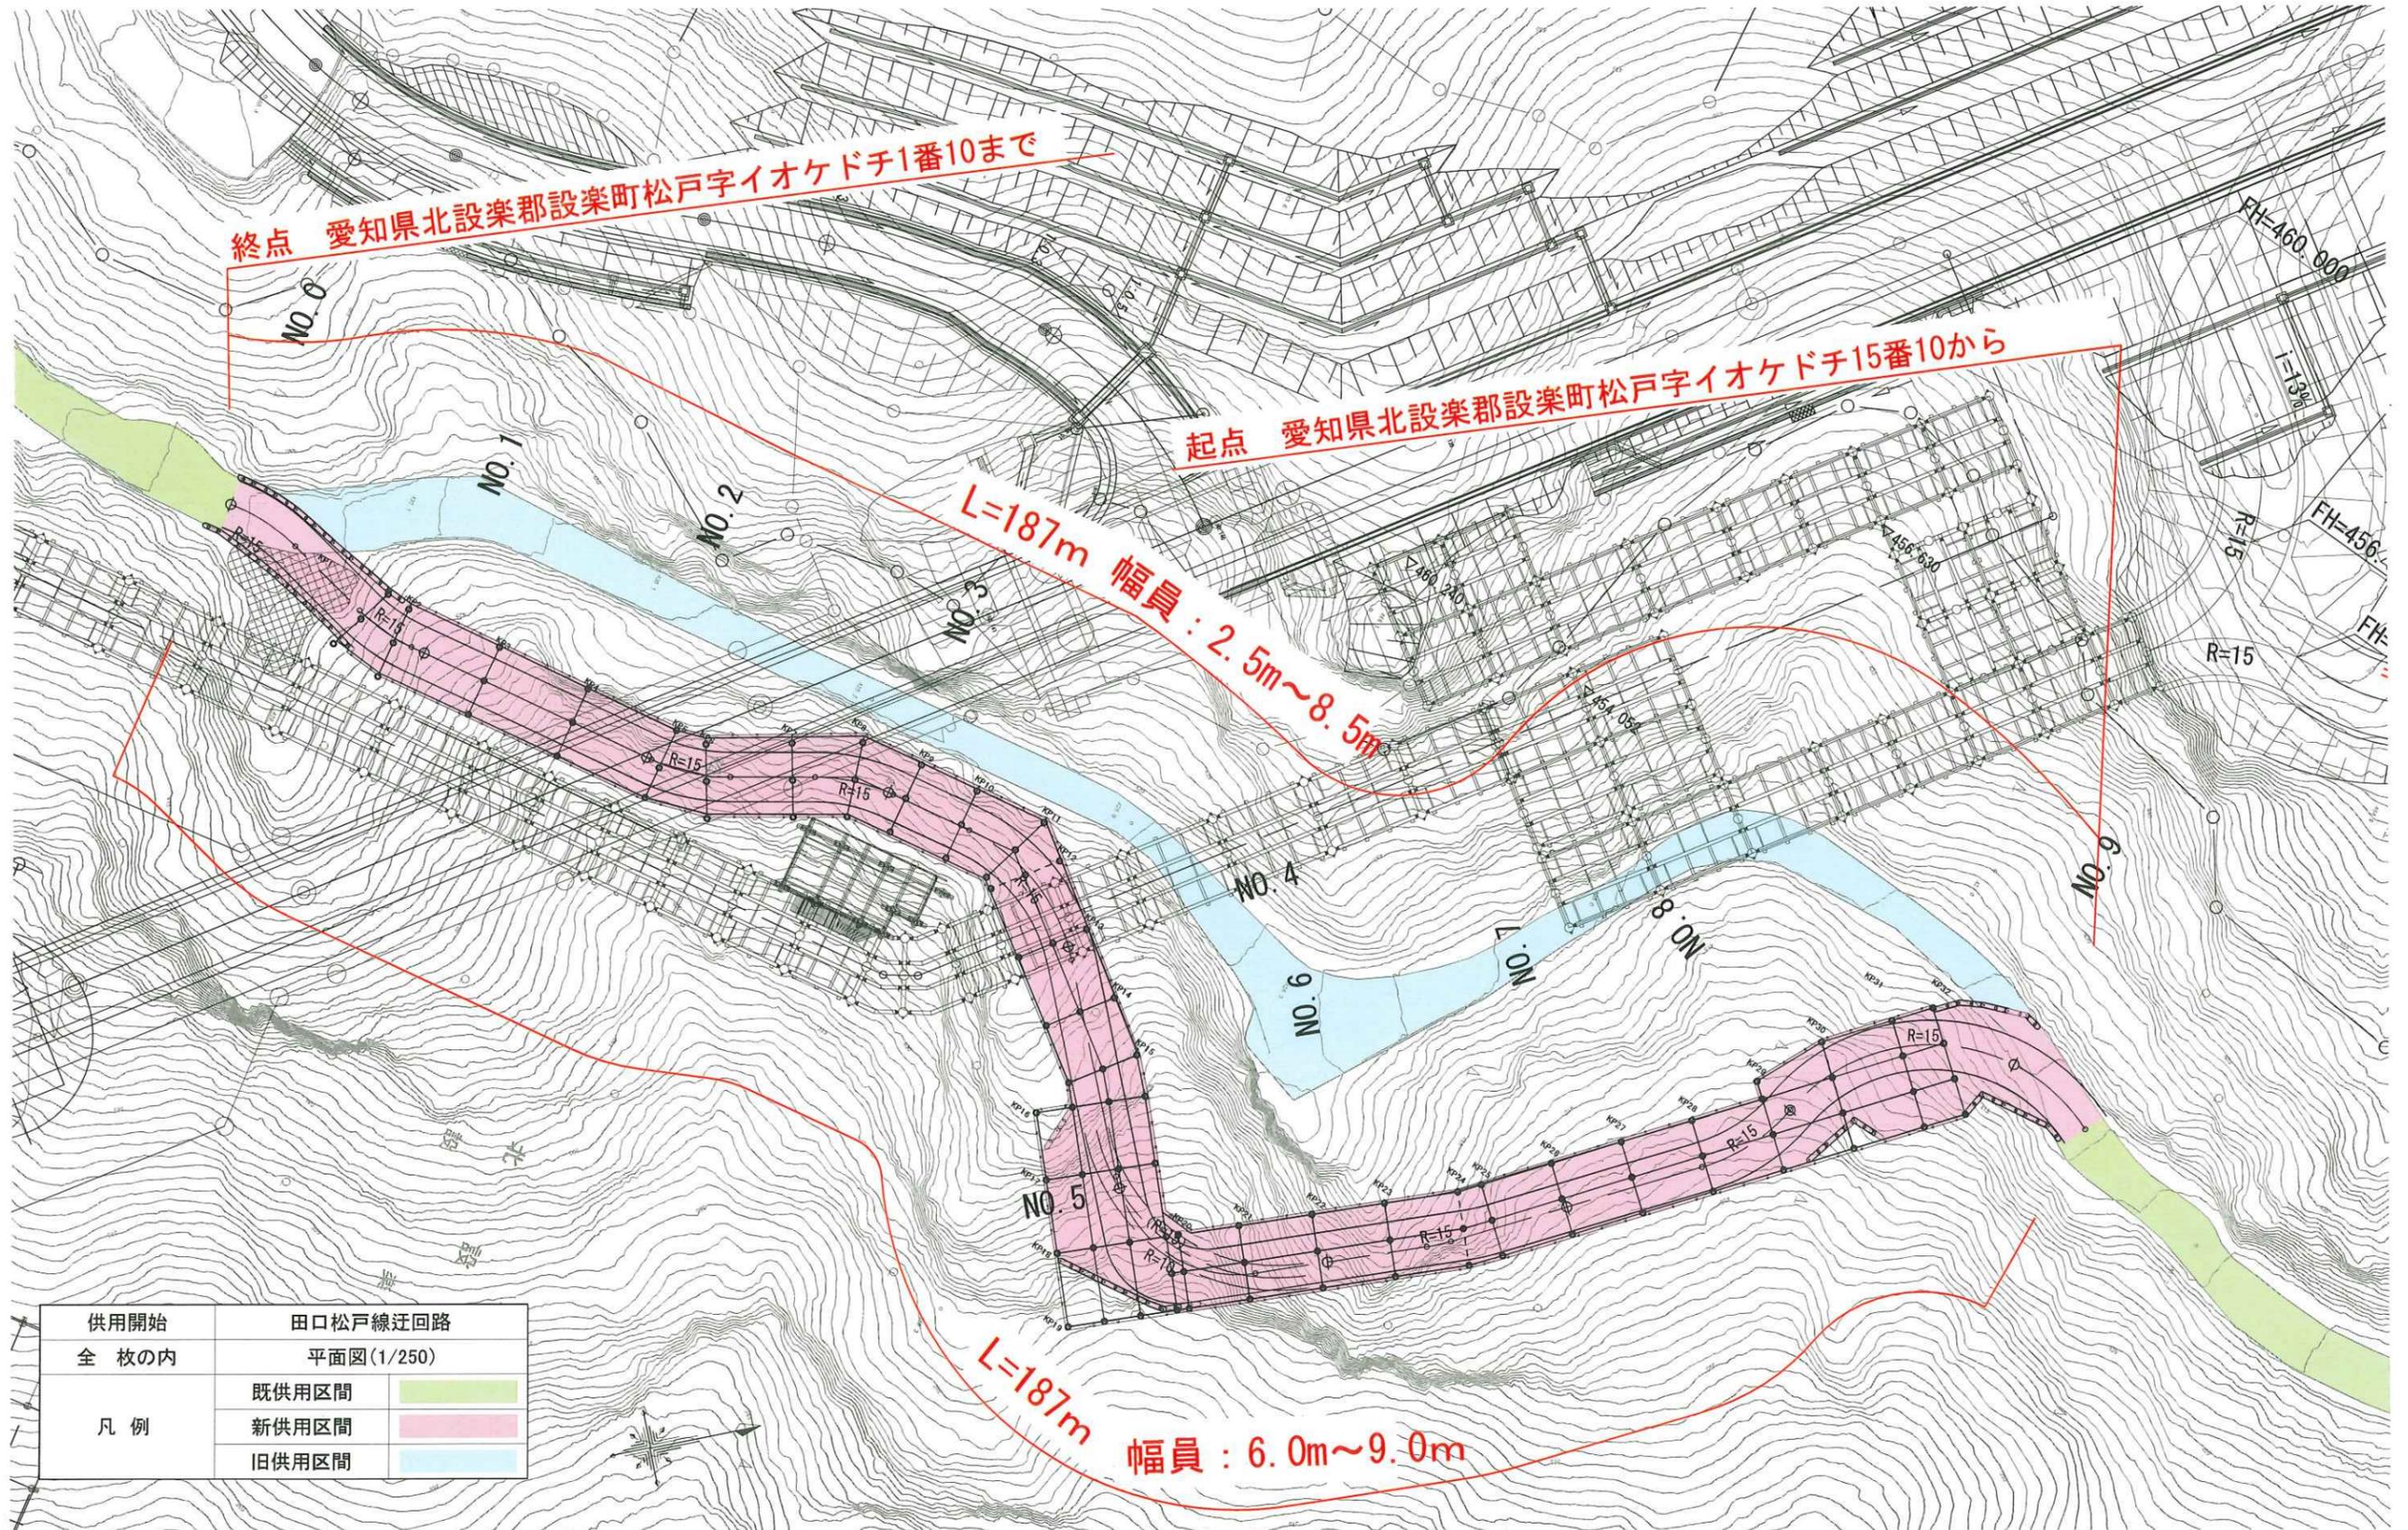

終点 愛知県北設楽郡設楽町松戸字イオケドチ1番10まで

起点 愛知県北設楽郡設楽町松戸字イオケドチ15番10から


L=187m 幅員 : 2.5m~8.5m

L=187m 幅員 : 6.0m~9.0m

供用開始	田口松戸線迂回路	
全 枚の内	平面図(1/250)	
凡 例	既供用区間	
	新供用区間	
	旧供用区間	

迂回路標準断面図

S=1:200

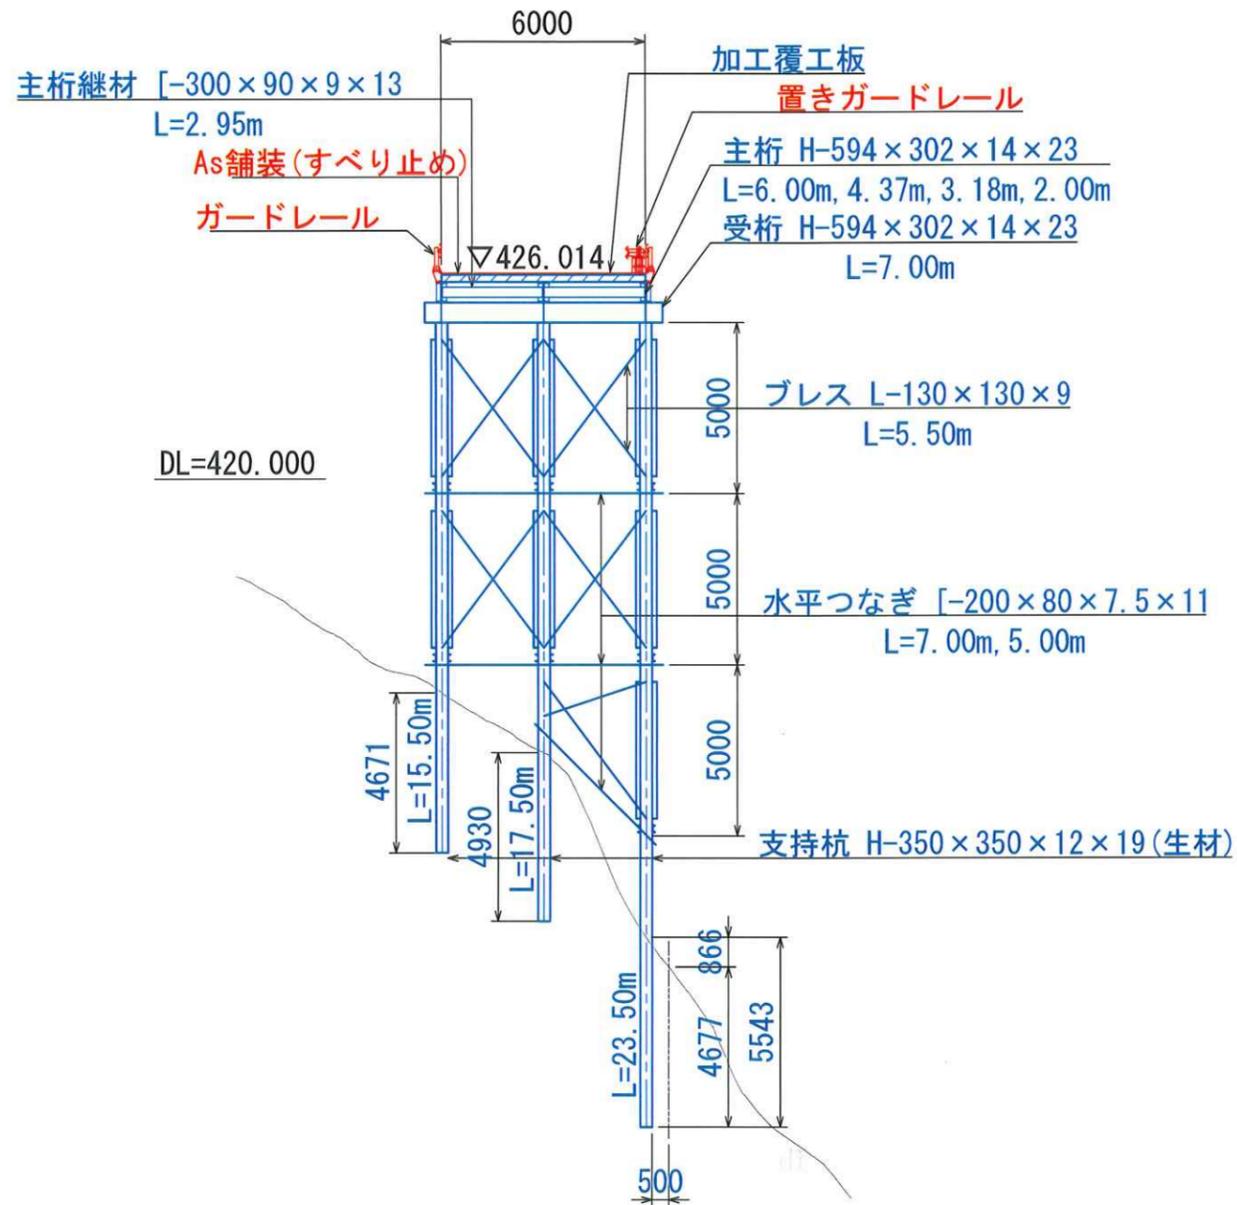

凡 例	
設 楽 町	— (Red line)
国土交通省	— (Blue line)